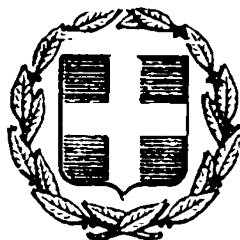


ΕΦΗΜΕΡΙΣ ΤΗΣ ΚΥΒΕΡΝΗΣΕΩΣ
ΤΗΣ ΕΛΛΗΝΙΚΗΣ ΔΗΜΟΚΡΑΤΙΑΣ

ΕΝ ΑΘΗΝΑΙΣ ΤΗ 20 ΑΠΡΙΛΙΟΥ 1981 | ΤΕΥΧΟΣ ΤΕΤΑΡΤΟΝ | ΑΡΙΘΜΟΣ ΦΥΛΛΟΥ 226

ΠΕΡΙΕΧΟΜΕΝΑ

ΑΠΑΛΛΟΤΡΙΩΣΕΙΣ

ΑΠΟΦΑΣΕΙΣ

ΑΠΑΛΛΟΤΡΙΩΣΕΙΣ

ΑΠΟΦΑΣΕΙΣ

'Αριθ. Ε. 3164/760 (1)

Περὶ ἀναγκαστικῆς ἀπαλλοτριώσεως κτημάτων στὴν περιοχὴ Πάχης τοῦ Νομοῦ 'Αττικῆς, γιὰ τὴν κάλυψη στρατιωτικῶν ἀναγκῶν.

ΟΙ ΥΠΟΥΡΓΟΙ
ΕΘΝ. ΑΜΥΝΗΣ ΚΑΙ ΟΙΚΟΝΟΜΙΚΩΝ

Ἔχοντας ὑπόψη:

1. Τὶς διατάξεις τοῦ Ν.Δ. 797/1971 «περὶ ἀναγκαστικῶν ἀπαλλοτριώσεων», σὲ συνδυασμὸ μὲ τὶς διατάξεις τοῦ Β. Δ/τος 139/1971 «περὶ τῆς ἁρμοδιότητος τῶν Νομαρχῶν πρὸς κήρυξιν ἀναγκαστικῶν τινῶν ἀπαλλοτριώσεων».

2. Τὶς διατάξεις τοῦ Νόμου ΓΣΙΣΤ/1907 καὶ τὶς διατάξεις τοῦ Νόμου 4442/1929 «περὶ κυρώσεως τοῦ ἀπὸ 21 Σεπτεμβρίου 1926 Ν. Δ/τος «περὶ Στρατιωτικῶν καὶ Ναυτικῶν Εἰσφορῶν καὶ Ναυλώσεων», ὅπως ἔχουν τροποποιηθεῖ.

3. Τὴ γνωμοδότηση ἀριθ. Φ.91136/33/233829/Σ.4360/6.6.1977 τοῦ Γενικοῦ 'Επιτελείου Στρατοῦ ὅπως τροποποιήθηκε μὲ τὶς ἀριθ. Φ.91136/22/221867/Σ.5688/29.7.1980 καὶ ἀριθ. Φ.91133/31/223995/Σ.8359/16.11.80 νεώτερες γνωμοδοτήσεις του.

4. Τὴν κοινὴ ἀπόφαση τοῦ Πρωθυπουργοῦ καὶ τοῦ 'Υπουργοῦ Οἰκονομικῶν ἀριθ. Δ.2652/66/20.5.80 (ΦΕΚ 497/28.5.80 τ. Β') «περὶ ἀναθέσεως ἁρμοδιοτήτων στοὺς 'Υφυπουργοὺς Οἰκονομικῶν».

5. Τὴν κοινὴ ἀπόφαση τοῦ Πρωθυπουργοῦ καὶ τοῦ 'Υπουργοῦ 'Εθνικῆς 'Αμύνης ἀριθ. Φ.010/322.206/16.5.1980 (ΦΕΚ 485/19.5.80, τ. Β') «περὶ ἀναθέσεως ἁρμοδιοτήτων 'Υπουργοῦ 'Εθνικῆς 'Αμύνης εἰς τοὺς 'Υφυπουργοὺς 'Εθνικῆς 'Αμύνης», ἀποφασίζουμε:

Κηρύσσουμε τὴν ἀναγκαστικὴ ἀπαλλοτρίωση, λόγω δημόσιας ὠφέλειας καὶ εἰδικότερα γιὰ τὴν κάλυψη στρατιωτικῶν ἀναγκῶν, ἐκτάσεως συνολικοῦ ἐμβαδοῦ 165.134 μ2 ποὺ βρίσκεται στὴν περιοχὴ Πάχης Μεγάρων τοῦ Ν. 'Αττικῆς καὶ φαίνεται στὸ ἀριθ. 177/Γ/2.4.80 (φύλλα 3) καὶ ὑπὸ κλίμακα 1:1000 κτηματολογικὸ διάγραμμα καὶ στὸν ἀντίστοιχο κτηματολογικὸ πίνακα τῆς Γεωγραφικῆς 'Υπηρεσίας Στρατοῦ, θεωρημένα ἀπὸ τὸ Διοικητὴ αὐτῆς 'Υποστράτηγο Δημήτριο Δημητριάδη.

Στὴν ἀπαλλοτρίωση δὲν περιλαμβάνονται οἱ ἀριθμοὶ 166, 183α καὶ 185 ἰδιοκτησίες τοῦ Δημοσίου, ἀναγραφόμενες στὸν κτηματολογικὸ πίνακα μὲ αὔξοντα ἀριθμὸ 188, 189, 190, ἐκτάσεως συνολικοῦ ἐμβαδοῦ 55.474 $μ^2$.

Στὴν ἔκταση ποὺ ἀπαλλοτριώνεται προβάλλουν δικαιώματα κυριότητος οἱ: 1) Βασίλαινας 'Αθανάσιος, 2) Βαρελᾶς Θωμᾶς κλπ.

Ἡ ἀπαλλοτρίωση κηρύσσεται ὑπὲρ τοῦ Δημοσίου καὶ μὲ δαπάνη τοῦ Ταμείου 'Εθνικῆς 'Αμύνης.

Ἡ παροῦσα ἀπόφαση νὰ δημοσιευθεῖ στὴν 'Εφημερίδα τῆς Κυβερνήσεως.

'Αθῆναι, 2 'Απριλίου 1981

ΟΙ ΥΦΥΠΟΥΡΓΟΙ

ΕΘΝΙΚΗΣ ΑΜΥΝΗΣ — ΟΙΚΟΝΟΜΙΚΩΝ

ΑΛΕΞ. ΑΒΡΑΜΙΔΗΣ — ΠΑΝΑΓΙΩΤΗΣ ΜΠΟΚΟΒΟΣ

'Αριθ. Β. 319/796 (2)

Περὶ ἀναγκαστικῆς ἀπαλλοτριώσεως ἐκτάσεως στὴ περιοχὴ τοῦ Νομοῦ Φωκίδος γιὰ τὴν ἐγκατάσταση τῆς παραλλαγῆς τῶν Γραμμῶν Μεταφορᾶς 400KV καὶ 150 KV «ΑΘΗΝΑ-ΑΧΕΛΩΟΣ» καὶ «ΚΡΕΜΑΣΤΑ-ΑΛΟΥΜΙΝΙΟ» καὶ σύσταση δουλείας ἐναερίου διελεύσεως τῶν ὑπόψη Γραμμῶν Μεταφορᾶς, ὑπὲρ καὶ μὲ δαπάνη τῆς ΔΕΗ».

ΟΙ ΥΠΟΥΡΓΟΙ
ΟΙΚΟΝΟΜΙΚΩΝ ΚΑΙ ΒΙΟΜΗΧΑΝΙΑΣ
ΚΑΙ ΕΝΕΡΓΕΙΑΣ

Ἔχοντες ὑπόψη :

1. Τὶς διατάξεις τοῦ Ν.Δ/τος 797/71 «περὶ ἀναγκαστικῶν ἀπαλλοτριώσεων» σὲ συνδυασμὸ μὲ τὶς διατάξεις τοῦ Β.-Δ/τος 139/71 «περὶ τῆς ἁρμοδιότητος τῶν Νομαρχῶν πρὸς κήρυξιν ἀναγκαστικῶν τινῶν ἀπαλλοτριώσεων».

2. Τὶς διατάξεις τοῦ ἄρθρου 4 παρ. 2 τοῦ Ν. ἀρ. 1468/50 «περὶ ἱδρύσεως Δημοσίας Ἐπιχειρήσεως Ἠλεκτρισμοῦ», ὅπως ἔχει τροποποιηθεῖ καὶ συμπληρωθεῖ μεταγενέστερα, δυνάμει τοῦ Α.Ν. 1672/51, ποὺ κυρώθηκε μὲ τὸ Νόμο ἀρ. 2113/1952.

3. Τὶς διατάξεις τοῦ ἄρθρου 9, τοῦ Α.Ν. 1566/50 «περὶ κυρώσεως τῆς μετὰ τοῦ οἴκου «EBASCO» συναφθείσης τὴν 20ην Ἰουλίου 1950 συμβάσεως κ.λπ., ὅπως ἔχουν κυρωθεῖ, τροποποιηθεῖ καὶ συμπληρωθεῖ μὲ τὸ Νόμο ἀρ.1633/51.

4. Τὴν ἀπόφαση τοῦ Διοικητικοῦ Συμβουλίου τῆς Δημοσίας Ἐπιχειρήσεως Ἠλεκτρισμοῦ ἀρ. 304 (Συνεδρίασή του 48/24.10.80).

5. Τὴν κοινὴ ἀπόφαση τοῦ Πρωθυπουργοῦ καὶ τοῦ Ὑπουργοῦ Οἰκονομικῶν ἀρ. Δ. 2652/66/20.5.80 (ΦΕΚ 497/28.5.80 τ.Β') περὶ ἀναθέσεως ἁρμοδιοτήτων στοὺς Ὑφυπουργοὺς Οἰκονομικῶν, ἀποφασίζουμε :

Κηρύσσουμε τὴν ἀναγκαστικὴ ἀπαλλοτρίωση, λόγῳ δημοσίας ὠφέλειας καὶ εἰδικότερα :

Α. Γιὰ τὴν ἐγκατάσταση χαλυβδίνων πύργων τῆς παραλλαγῆς μεταξὺ τῶν πύργων 522 καὶ 524 τῆς Γ.Μ. 400 KV «ΑΘΗΝΑ - ΑΧΕΛΩΟΣ» ἐκτάσεως συνολικοῦ ἐμβαδοῦ 1329 Μ2 μὲ τὰ συστατικὰ καὶ παραρτήματά της, ἀποτελούμενη ἀπὸ τρία τετράγωνα τεμάχια ἐδάφους.

Ἀπὸ τὰ ἄνω τετράγωνα τεμάχια ἐδάφους, τὸ ἕνα (1) στὸ ὁποῖο θὰ ἐγκατασταθεῖ ὁ πύργος μὲ ἀρ. 523 ἔχει ἐμβαδὸ 361 Μ2 (19 × 19 = 361 Μ2) καὶ τὰ δύο (2) στὰ ὁποῖα θὰ ἐγκατασταθοῦν οἱ πύργοι μὲ ἀρ. 522' καὶ 524' ἔχουν ἐμβαδὸν 484 Μ2 (22 × 22 = 484 Μ2) ἕκαστο.

Οἱ ἀπαλλοτριούμενες ἐκτάσεις περιλαμβάνονται στὶς κτηματικὲς περιοχὲς τῆς Κοινότητος Σεργούλας (Συνοικισμὸς Παραλία Σεργούλας) τοῦ Νομοῦ Φωκίδος καὶ εἰκονίζονται στὸ μὲ ἀρ. 52238/5.80 καὶ ὑπὸ κλίμακα 1 : 2.000 κτηματολογικὸ διάγραμμα (φύλλο 1 ἀπὸ 1) καὶ στὸν ἐπ' αὐτοῦ κτηματολογικὸ πίνακα, ποὺ συνέταξε ἡ ἁρμοδία Ὑπηρεσία τῆς ΔΕΗ καὶ θεώρησε ὁ Δ/ντὴς τοῦ Ὑπουργείου Βιομηχανίας καὶ Ἐνεργείας Ι. Μπέης στὶς 6.12.80.

Β. Γιὰ τὴ σύσταση δουλείας ἐναερίου διελεύσεως σὲ ὅλο τὸ μῆκος τῆς ἄνω παραλλαγῆς σὲ λωρίδα ἐδάφους μήκους 795,20 μέτρων καὶ πλάτους 50 μέτρων ἤτοι 25 μέτρα δεξιὰ καὶ 25 μέτρα ἀριστερὰ ἀπὸ τὴν προβολὴ στὸ ἔδαφος τοῦ ἄξονα τῆς γραμμῆς. Ἡ χιλιομέτρηση τῆς γραμμῆς σημειώνεται στὴν προβολὴ στὸ ἔδαφος τοῦ ἄξονά της ὁ ὁποῖος εἰκονίζεται μὲ συνεχὴ παχιὰ γραμμὴ στὸ μὲ ἀρ. 52238/Μάϊος 1980 καὶ ὑπὸ κλίμακα 1 : 2.000 κτηματολογικὸ διάγραμμα πίνακα (φύλλο 1 ἀπὸ 1). Τὰ ὅρια τῆς λωρίδας ἐδάφους στὴν ὁποία συνιστᾶται δουλεία, εἰκονίζονται στὸ ἀνωτέρω διάγραμμα μὲ λεπτὲς παράλληλες συνεχεῖς γραμμὲς δεξιὰ καὶ ἀριστερὰ τοῦ ἄξονα. Ἡ ἀνωτέρω λωρίδα δουλείας περιλαμβάνεται μεταξὺ τῶν Χ.Θ. 183 + 495,10 καὶ Ο.Π. 184 + 290,30 Ξ ΕΜ 184 + 262 τῆς ὑπόψη γραμμῆς. Οἱ ἐκτάσεις στὶς ὁποῖες συνιστᾶται δουλεία κεῖνται στὶς κτηματολογικὲς περιοχὲς τῆς Κοινότητος Σεργούλας (Συνοικισμὸς Παραλία Σεργούλας) τοῦ Νομοῦ Φωκίδος καὶ εἰκονίζονται στὸ ἄνω κτηματολογικὸ διάγραμμα καὶ στὸν ἐπ' αὐτοῦ κτηματολογικὸ πίνακα.

Ἡ ὅδευση τῆς παραλλαγῆς αὐτῆς εἰκονίζεται στὸν ἐνδεικτικὸ χάρτη κτηματολογίου ποὺ περιλαμβάνεται στὸ ἴδιο ὡς ἄνω διάγραμμα ποὺ συνέταξε ἡ ἁρμόδια Ὑπηρεσία τῆς ΔΕΗ καὶ θεώρησε ὁ Δ/ντὴς τοῦ Ὑπουργείου Βιομηχανίας καὶ Ἐνεργείας Ι. Μπέης στὶς 6.12.80.

Γ'. Γιὰ τὴν ἐγκατάσταση χαλυβδίνων πύργων τῆς παραλλαγῆς μεταξὺ τῶν πύργων 279 καὶ 281 τῆς Γ.Μ 150 KV «ΚΡΕΜΑΣΤΑ - ΑΛΟΥΜΙΝΙΟ» ἐκτάσεως συνολικοῦ ἐμβαδοῦ 507 Μ2 μὲ τὰ συστατικὰ καὶ παραρτήματά της ἀποτελουμένη ἀπὸ τρία (3) τετράγωνα τεμάχια ἐδάφους. Τὰ ἄνω τετράγωνα τεμάχια ἐδάφους, στὰ ὁποῖα θὰ ἐγκατασταθοῦν οἱ πύργοι μὲ ἀρ. 279' 280' καὶ 281' ἔχουν ἐμβαδὸ 169 Μ2 ἕκαστο (13 × 13 = 169 Μ2).

Οἱ ἀπαλλοτριούμενες ἐκτάσεις περιλαμβάνονται στὶς κτηματικὲς περιοχὲς τῆς Κοινότητος Σεργούλας (Συνοικισμὸς Παραλία Σεργούλας) τοῦ Ν. Φωκίδος καὶ εἰκονίζονται στὸ μὲ ἀρ. 52238/Μάϊος 1980 καὶ ὑπὸ κλίμακα 1 : 2000 κτηματολογικὸ διάγραμμα (φύλλο 1 ἀπὸ 1) καὶ στὸν ἐπ' αὐτοῦ κτηματολογικὸ πίνακα ποὺ συνέταξε ἡ ἁρμόδια Ὑπηρεσία τῆς ΔΕΗ καὶ θεώρησε ὁ Δ/ντὴς τοῦ Ὑπουργείου Βιομηχανίας καὶ Ἐνεργείας Ι. Μπέης στὶς 6.12.1980.

Δ. Γιὰ τὴ σύσταση δουλείας ἐναερίου διελεύσεως σὲ ὅλο τὸ μῆκος τῆς ἄνω παραλλαγῆς, σὲ λωρίδα ἐδάφους μήκους 832,60 μέτρων καὶ πλάτους 40 μέτρων, ἤτοι 20 μέτρα δεξιὰ καὶ 20 μέτρα ἀριστερὰ ἀπὸ τὴν προβολὴ στὸ ἔδαφος τοῦ ἄξονα τῆς γραμμῆς.

Ἡ χιλιομέτρηση τῆς γραμμῆς σημειώνεται στὴν προβολὴ στὸ ἔδαφος τοῦ ἄξονά της, ὁ ὁποῖος εἰκονίζεται μὲ συνεχὴ παχιὰ γραμμὴ στὸ μὲ ἀριθμὸ 52238/Μάϊος 1980 καὶ ὑπὸ κλίμακα 1 : 2000 κτηματολογικὸ διάγραμμα - πίνακας (φύλλο 1 ἀπὸ 1). Τὰ ὅρια τῆς λωρίδος ἐδάφους στὴν ὁποία συνιστᾶται δουλεία, εἰκονίζονται στὸ ἀνωτέρω διάγραμμα μὲ λεπτὲς παράλληλες συνεχεῖς γραμμὲς δεξιὰ καὶ ἀριστερὰ τοῦ ἄξονα. Ἡ ἀνωτέρω λωρίδα δουλείας περιλαμβάνεται μεταξὺ τῶν Χ.Θ. 98 + 890 καὶ ΟΠ 99 + 722,60 Ξ ΕΜ 99 + 680 τῆς ὑπόψη γραμμῆς.

Οἱ ἐκτάσεις στὶς ὁποῖες συνιστᾶται δουλεία κεῖνται στὶς κτηματικὲς περιοχὲς τῆς Κοινότητος Σεργούλας (Συνοικισμὸς Παραλία Σεργούλας) τοῦ Ν.Φωκίδος καὶ εἰκονίζονται στὸ ἄνω κτηματολογικὸ διάγραμμα. Ἡ ὅδευση τῆς παραλλαγῆς αὐτῆς εἰκονίζεται στὸν ἐνδεικτικὸ χάρτη κτηματολογίου ποὺ περιλαμβάνοται στὸ ἴδιο ὡς ἄνω κτηματολογικὸ διάγραμμα ποὺ συνέταξε ἡ ἁρμόδια Ὑπηρεσία τῆς ΔΕΗ καὶ θεώρησε ὁ Δ/ντὴς τοῦ Ὑπουργείου Βιομηχανίας Ι. Μπέης στὶς 6.12.1980.

Τὸ περιεχόμενο τῶν ἄνω δύο δουλειῶν συνίσταται στὸ δικαίωμα εἰσόδου τοῦ προσωπικοῦ, τῶν συνεργείων καὶ τῶν τεχνικῶν μέσων τῆς ΔΕΗ ἢ τῶν ὁριζομένων ἀπ' αὐτὴ προσώπων στὶς βαρυνόμενες μὲ δουλεία ἐκτάσεις, γιὰ τὴν ἐκτέλεση κάθε ἐργασίας ἐγκαταστάσεως, λειτουργίας, ἐπιθεωρήσεως, ἐπισκευῶν, συντηρήσεως καὶ ἀντικαταστάσεως τῶν ἄνωθεν αὐτῶν ἐναερίων ἀγωγῶν καὶ τῶν πύργων των, ὡς καὶ τὴν ἀπαγόρευση ἀνεγέρσεως κάθε νέου κτίσματος. Ἀπαγορεύεται ἐπίσης ἡ λειτουργία στὶς βαρυνόμενες μὲ δουλεία ἐκτάσεις κάθε ἐγκαταστάσεως ποὺ δημιουργεῖ δυσμενεῖς συνθῆκες γιὰ τὴν ἀσφάλεια ἢ τὴν λειτουργία τῶν γραμμῶν π.χ. (συσσώρευση πυρομαχικῶν ἢ πετρελαιοειδῶν, **ἀσβεστοκαμίνων, λατομείων κ.λ.π.). Στὴν ἔκταση ποὺ ἀπαλλοτριώνεται προβάλλουν δικαίωμα κυριότητας οἱ 1) Κων/νὸς Γουργουλέτσης, 2) Γεώργιος Δημ. Κίκιρης, 3) Νικόλαος Μπουζινέκης κ.λ.π.**

Ἡ ἀπαλλοτρίωση κηρύσσεται ὑπὲρ τῆς Δημοσίας Ἐπιχειρήσεως Ἠλεκτρισμοῦ καὶ μὲ δαπάνη της.

Ἡ παροῦσα ἀπόφαση νὰ δημοσιευθεῖ στὴν Ἐφημερίδα τῆς Κυβερνήσεως.

Ἀθῆναι, 2 Ἀπριλίου 1981

ΟΙ ΥΠΟΥΡΓΟΙ

ΥΦΥΠΟΥΡΓΟΣ ΟΙΚΟΝΟΜΙΚΩΝ — ΒΙΟΜΗΧΑΝΙΑΣ ΚΑΙ ΕΝΕΡΓΕΙΑΣ

ΠΑΝΑΓΙΩΤΗΣ ΜΠΟΚΟΒΟΣ — **ΣΤΕΦΑΝΟΣ ΜΑΝΟΣ**

Ἀριθ. Θ. 853/287 (3)

Περὶ δημιουργίας ζώνης παραλίας στὴ θέση Μ. Μπότσαρη «Σαλαμίνα» Νομοῦ Θεσσαλονίκης.

Ο ΥΠΟΥΡΓΟΣ ΟΙΚΟΝΟΜΙΚΩΝ

Ἔχοντας ὑπόψη :

1. Τὶς διατάξεις τῶν παρ. 2 καὶ 5 τοῦ ἄρθρου 6 τοῦ Α.Ν. 2344/1940 «περὶ αἰγιαλοῦ καὶ παραλίας», ὅπως ἀντικαταστάθηκαν μὲ τὶς διατάξεις τοῦ ἄρθρου 13 τοῦ Νόμου 1078/1980.
2. Τὴ σύμφωνη γνώμη τοῦ Γενικοῦ Ἐπιτελείου Ναυτικοῦ, ποὺ διατυπώθηκε στὸ Φ. 187.2/529/77/Σ2005/19.10.1977 ἔγγραφό του.
3. Τὴν 460/19.12.1979 ἀπόφαση τοῦ Νομάρχη Θενσσαλονίκης μὲ τὴν ὁποία ἐπικυρώθηκαν ἡ Ἔκθεση τῆς Ἐπιτροπῆς καὶ τὸ σχετικὸ τοπογραφικὸ καὶ ὑψομετρικὸ διάγραμμα, ποὺ δημοσιεύθηκαν στὸ μὲ ἀριθμὸ 191/22.3.80, Φ. 386/8.7.1980 καὶ 13/19.1.1981 Φ.Ε.Κ. τ. Δ'.
4. Τὴ Δ. 2652/66/20.5.1980 κοινὴ ἀπόφαση τῶν Πρωθυπουργοῦ καὶ Ὑπουργοῦ Οἰκονομικῶν «περὶ ἀναθέσεως ἁρμοδιοτήτων στοὺς Ὑφυπουργοὺς Οἰκονομικῶν», ἀποφασίζουμε :

Ἐγκρίνουμε, γιὰ τὴν προσαύξηση τοῦ αἰγιαλοῦ, τὴ ζώνη παραλίας στὴ θέση Μ. Μπότσαρη «Σαλαμίνα» Νομοῦ Θεσσαλονίκης, ὅπως αὐτὴ καθορίσθηκε ἀπὸ τὴν ἁρμόδια Ἐπιτροπὴ τοῦ ἄρθρου 5 τοῦ Α.Ν. 263/1968 καὶ εἰκονίζεται στὸ ἀπὸ 10.7.1975 μὲ κλίμακα 1 : 500 τοπογραφικὸ καὶ ὑψομετρικὸ διάγραμμα τοῦ Τοπογράφου Μηχανικοῦ Χρήστου Κοσκινᾶ τὸ ὁποῖο ἔχει θεωρηθεῖ ἀπὸ τὸν Προϊστάμενο τοῦ Τ.Ο.Ε. Γεώργιο Εὐλαμπίδη τὴν 3.2.1976 καὶ συνοδεύει τὴν ἀπὸ 31.3.1977 Ἔκθεση τῆς ἐν λόγῳ Ἐπιτροπῆς.

Ἡ παροῦσα ἀπόφαση μαζὶ μὲ τὴν ἔκθεση τῆς Ἐπιτροπῆς καὶ τὸ τοπογρ. διάγραμμα νὰ δημοσιευθοῦν στὴν Ἐφημερίδα τῆς Κυβερνήσεως (ἄρθρ. 13 Ν. 1078/80).

Ἀθῆναι, 11 Μαρτίου 1981

Ο ΥΦΥΠΟΥΡΓΟΣ

ΠΑΝΑΓΙΩΤΗΣ ΜΠΟΚΟΒΟΣ

ΕΚΘΕΣΙΣ

Ἐπιτροπῆς καθορισμοῦ ὁριογραμπῆς αἰγιαλοῦ καὶ παραλίας.

Ἐν Θεσσαλονίκη σήμερον τὴν 31 Μαρτίου 1977, ἡ κατὰ νόμον ἁρμοδία Ἐπιτροπὴ καθορισμοῦ ὁρίων αἰγιαλοῦ καὶ παραλίας ἀποτελουμένη ἐκ τῶν :

1. Ἀριστοφάνους Μαρκέττου Ἐφορ. Δ/ντοῦ Β' ἀναπληρωτοῦ τοῦ Οἰκον. Ἐφόρου Δημοσίων Κτημάτων Θεσ/νίκης, ὡς Προέδρου.
2. Ἰωάννου Γκιουγκῆ, Τοπογράφου Μηχανικοῦ ἀναπληρωτοῦ Δ/ντοῦ τῆς Δ.Τ.Υ.Ν.Θ.
3. Ἀλεξάνδρου Νικολάκαρου, Σημαιοφόρου Δ.Σ., ἀναπληρωτοῦ τοῦ Λιμενάρχου Θεσ/νίκης, ὡς μελῶν.

Συνελθοῦσα ἐν τῷ καταστήματι τῆς Οἰκον. Ἐφορίας Δημοσίων Κτημάτων Θεσ/νίκης καὶ λαβοῦσα ὑπ' ὄψιν :

α) Τὸ ὑπ' ἀριθ. Τ.Υ. 27966/3.12.75 ἔγγραφον τῆς Δ/νσεως Τεχνικῶν Ὑπηρεσιῶν Ν. Θεσ/νίκης, δι' οὗ διαβιβάζεται τοπογραφικὸν καὶ ὑψομετρικὸν σχεδιάγραμμα διὰ τὸν καθορισμὸν ὁριογραμμῆς αἰγιαλοῦ καὶ παραλίας ἐν τῇ περιοχῇ Μ. Μπότσαρη (Σαλαμίνα) τῆς πόλεως Θεσ/νίκης.

β) Τὸ διαβιβασθὲν ὡς ἄνω διάγραμμα ὑπὸ κλίμακα 1 : 500 συνταγὲν τὴν 10.7.75 ὑπὸ τοῦ Τοπογράφου Μηχανικοῦ Χρίστου Κοσκινᾶ, ὅπερ ἠλέγχθη καὶ ἐθεωρήθη δεόντως ὑπὸ τῆς Δ.Τ.Υ.Ν. Θεσ/νίκης.

γ) Τὰς διατάξεις : 1) τοῦ ἄρθρου 5 τοῦ Α.Ν. 263/68 «περὶ τροποποιήσεως καὶ συμπληρώσεως τῶν περὶ Διοικήσεως Δημοσίων Κτημάτων διατάξεων», 2) τοῦ ἄρθρου 2 τοῦ Α.Ν. 2344/40 «περὶ αἰγιαλοῦ καὶ παραλίας», καθ' ἃς ὁ καθορισμὸς τοῦ αἰγιαλοῦ γίνεται ἐπὶ τοπογραφικοῦ καὶ ὑψομετρικοῦ διαγράμματος, χαρασσομένης ἐπ' αὐτοῦ ἐρυθρᾶς γραμμῆς διὰ τὴν ὁριογραμμὴν τοῦ αἰγιαλοῦ καὶ 3) τῶν ἄρθρων 5 καὶ 6 τοῦ αὐτοῦ Α.Ν. 2344/40, δι' ὧν ρυθμίζεται :

α) ἡ περίπτωσις διαπλατύνσεως τοῦ αἰγιαλοῦ διὰ προσθήκης λωρίδος γῆς ἀνοικοδομήτου ἐκ παρακειμένης ξηρᾶς μέχρι πλάτους 20 μέτρων, ἥτις ἄρχεται ἀπὸ τῆς γραμμῆς τῆς μέσης στάθμης τοῦ αἰγιαλοῦ καὶ καλεῖται ἐν τῷ Νόμῳ τούτῳ «παραλία» καὶ

β) ὁ τρόπος χαράξεως τῆς ὁριογραμμῆς τῆς παραλίας ἥτις χαράσσεται ἐπὶ τοῦ ἄνω διαγράμματος διὰ κιτρίνης γραμμῆς.

γ) Τὰ ἐκ τῆς ἐνεργηθείσης σήμερον αὐτοψίας προκύψαντα στοιχεῖα (διαμόρφωσις χώρου κ.λ.π.).

δ) Τὸ ὑπ' ἀριθ. Φ. 187.2/410/76 ἔγγραφον τοῦ Ἀρχηγείου Ναυτικοῦ δι' οὗ προτείνονται τροποποιήσεις καὶ συμπληρώσεις ἀποφασίζει :

Καθορίζει ἐπὶ τοῦ συνημμένου διαγράμματος τοῦ Τοπογράφου Μηχανικοῦ Χρήστου Κοσκινᾶ, δεόντως θεωρηθέντος ὑπὸ τῆς Δ.Τ.Υ.Ν. Θεσ/νίκης :

Α. Τὴν ὁριογραμμὴν τοῦ αἰγιαλοῦ (μεγίστη πλὴν συνήθης ἀνάβασις τοῦ χειμερίου κύματος) δι' ἐρυθρᾶς γραμμῆς, ἥτις ἄρχεται ἀπὸ τοῦ σημείου 1 μὲ συντεταγμένας Χ = + 6.709,00 καὶ Ψ = + 10.511,75 ἀκολουθεῖ τὴν γραμμὴν 1 2 3 4 5 6 7 8 καὶ περατοῦται εἰς τὸ σημεῖον 8 μὲ συντεταγμένας Χ = + 6.222,40 καὶ Ψ = + 10.465,70.


Β. Τὴν ὁριογραμμὴν τῆς παραλίας διὰ κιτρίνης γραμμῆς, ἥτις ἄγεται ἀπὸ τοῦ σημείου 1' μὲ συντεταγμένας Χ = + 6.708,50 καὶ Ψ = + 10.525,80 ἀκολουθεῖ τὴν γραμμὴν 1' - 2' - 3' - 4' - 5' - 6' - 7' - 8' - 9' - 10' - 11' - 12' - 13' - 14' - 15' 16' - 17' - 18' - 19' - 20' - 21' - 22' - 23' περατοῦται εἰς τὸ σημεῖον 23' μὲ συντεταγμένας Χ = + 6.219,50 καὶ Ψ = + 10.479,60.


Αἱ συντεταγμέναι τῶν ἐνδιαμέσων κορυφῶν τῶν ὁριογραμμῶν αἰγιαλοῦ καὶ παραλίας ἀναγράφονται εἰς σχετικὸν πίνακα ἐπὶ τοῦ συνημμένου διαγράμματος.


Χαράσσει τὴν ὁριογραμμὴν τοῦ παλαιοῦ διὰ συνεχοῦς κυανῆς γραμμῆς εἰς τὴν θέσιν τὴν ὁποίαν εἶχεν καθορισθῆ ἡ ὁριογραμμὴ τοῦ αἰγιαλοῦ κατὰ τὸ 1932.


Ὁ Πρόεδρος
(Ὑπογραφή)

Τὰ Μέλη
(Ὑπογραφαί)

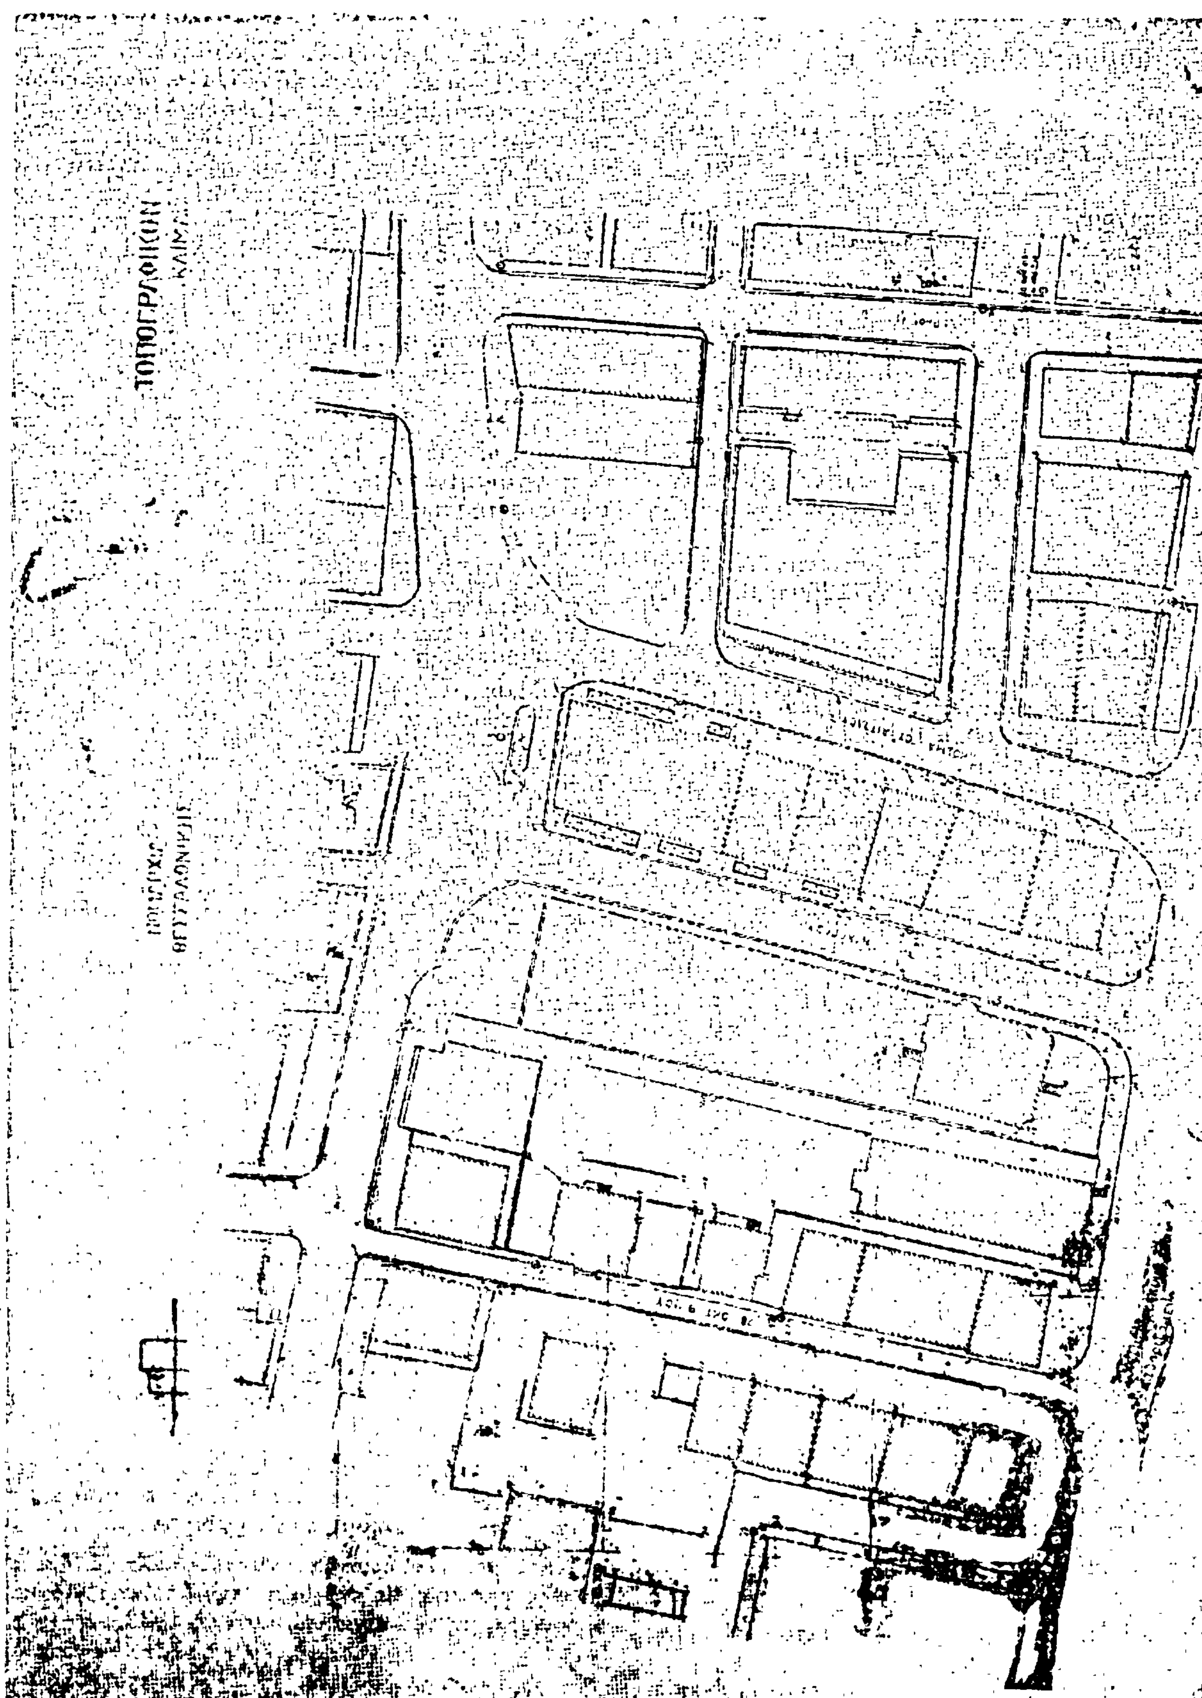
ΤΟΠΟΓΡΑΦΙΚΟΝ

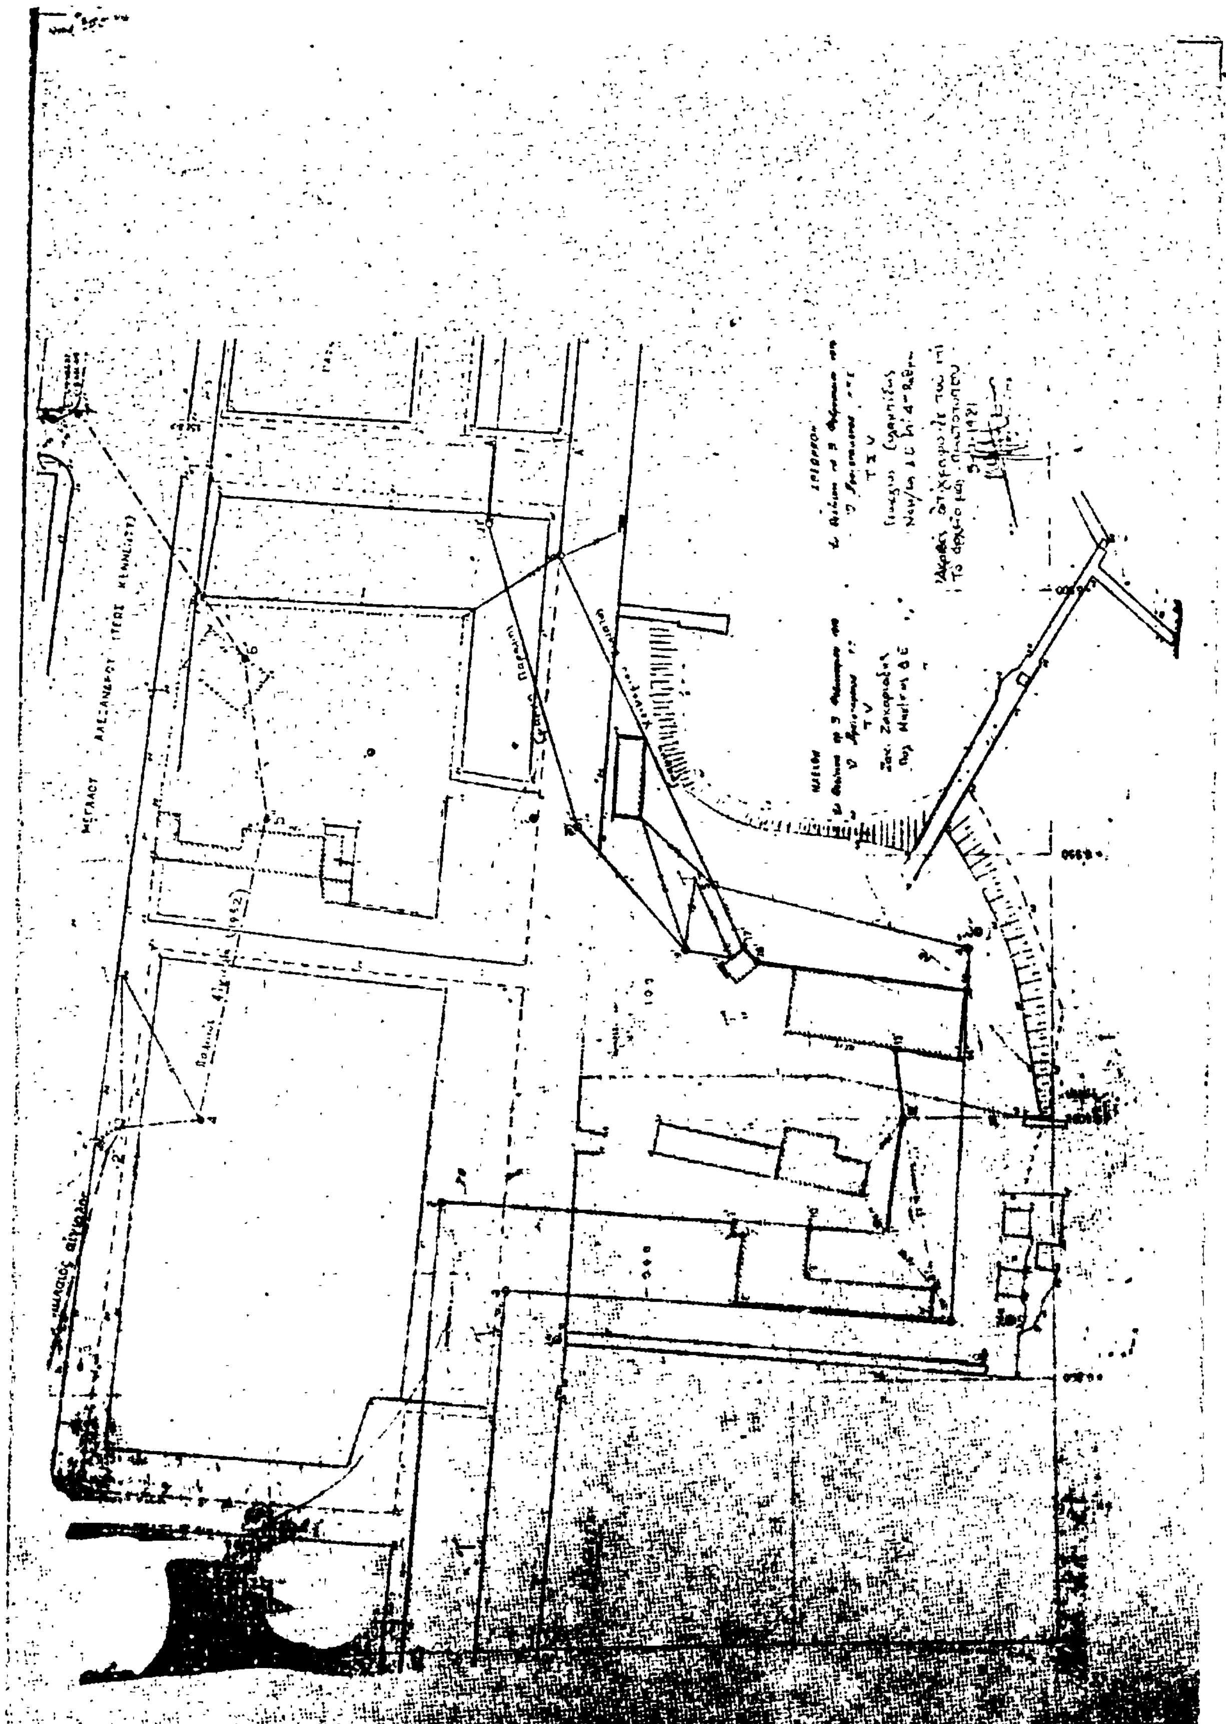

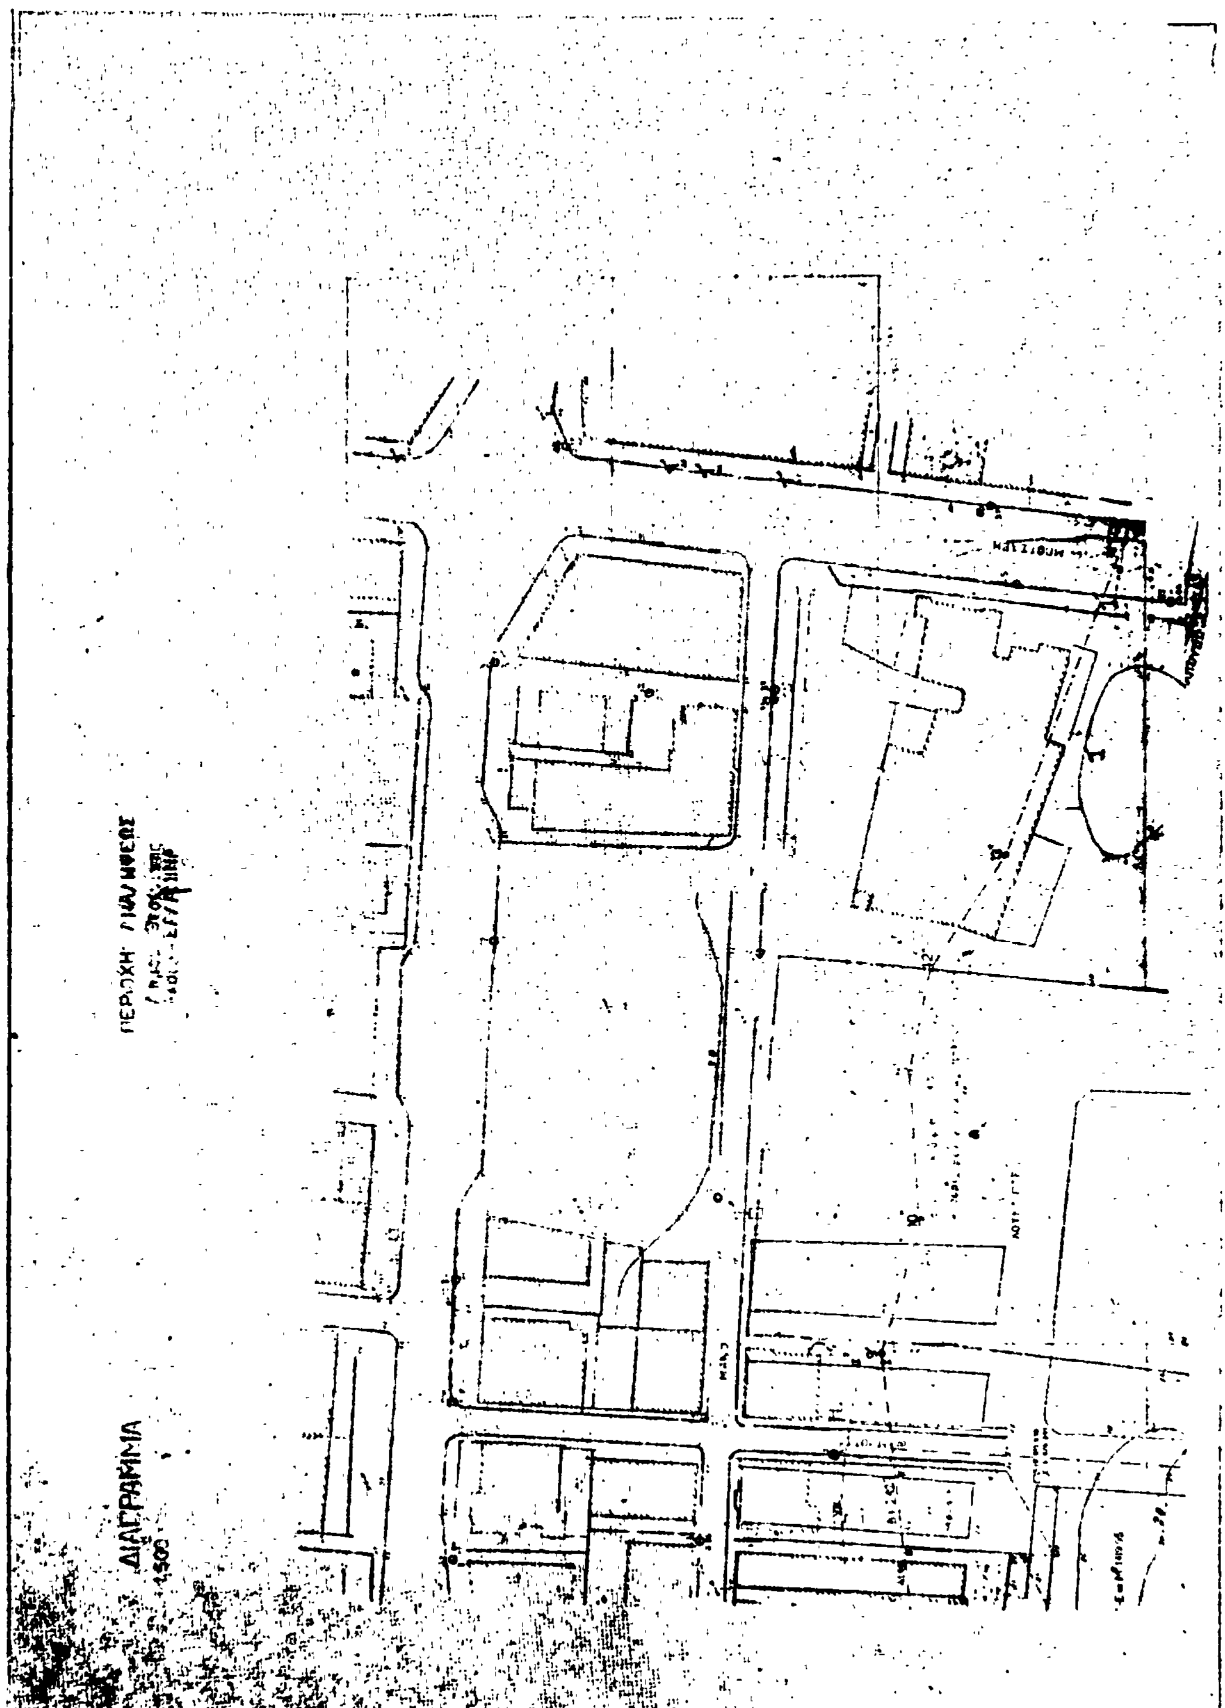
ΔΙΑΓΡΑΜΜΑ

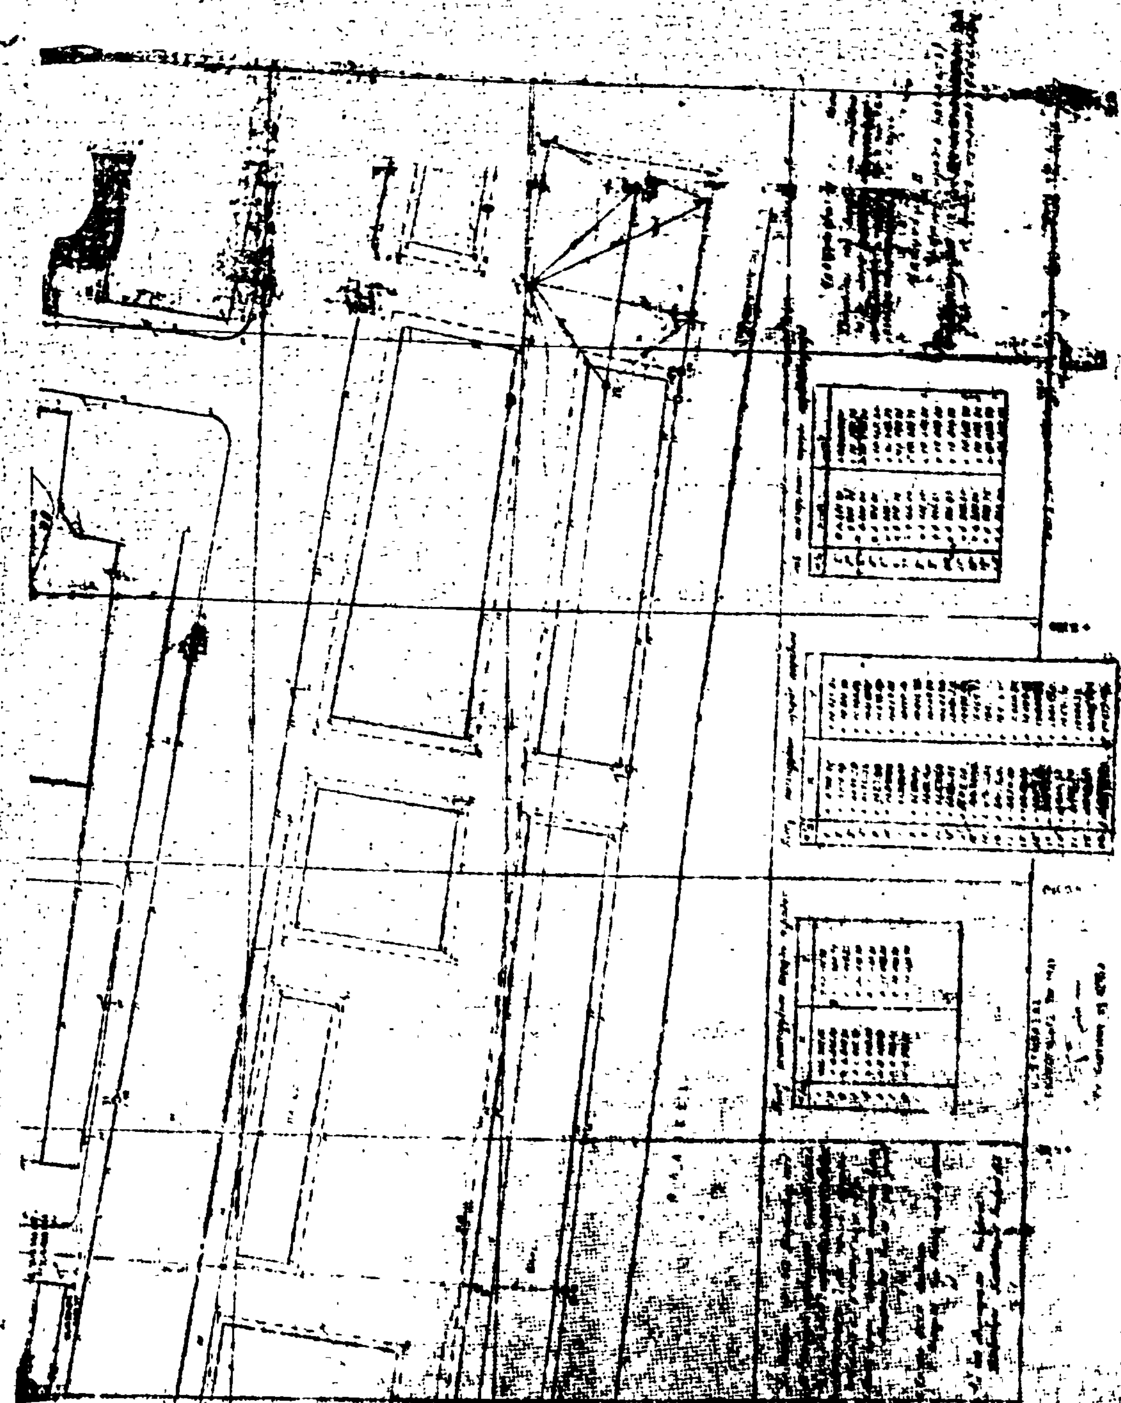

'Αριθ. Δ. 1618/342 **(4)**

Περὶ δημιουργίας ζώνης παραλίας στὴ θέση ΚΑΛΥΒΕΣ 'Αποκορώνου Χανίων, μπροστὰ στὴν ἰδιοκτησία Α. Πανηγυράκη.

Ο ΥΠΟΥΡΓΟΣ ΟΙΚΟΝΟΜΙΚΩΝ

Ἔχοντας ὑπόψη:

1. Τὶς διατάξεις τῶν παρ. 2 καὶ 5 τοῦ ἄρθρου 6 τοῦ Α.Ν. 2344/1940 «περὶ αἰγιαλοῦ καὶ παραλίας», ὅπως ἀντικαταστάθηκαν μὲ τὶς διατάξεις τοῦ ἄρθρου 13 τοῦ Ν. 1078/80. ποὺ διατυπώθηκε στὸ Φ.187.2/542/79/Σ.1962/9.8.1979 ἔγγραφό του.

2. Τὴ σύμφωνη γνώμη τοῦ Γενικοῦ 'Επιτελείου Ναυτικοῦ, ποὺ διατυπώθηκε στὸ Φ.1872/542/79/ /Σ.1962/9.8. 1979 ἔγγραφό του.

3. Τὴν Ο.Ε. 13408/28.8.79 ἀπόφαση τοῦ Νομάρχη Χανίων ὅπως διορθώθηκε μὲ πράξη διορθώσεως λαθῶν (ΦΕΚ 327/τ.Δ'/27.5.80) μὲ τὴν ὁποία ἐπικυρώθηκαν ἡ ἔκθεση τῆς 'Επιτροπῆς καὶ τὸ σχετικὸ τοπογραφικὸ καὶ ὑψομετρικὸ διάγραμμα, ποὺ δημοσιεύθηκαν στὸ μὲ ἀριθμὸ 629/6.11. 1979 ΦΕΚ τ. Δ'.

4. Τὴ Δ.2652/66/20.5.80 κοινὴ ἀπόφαση τῶν Πρωθυπουργοῦ καὶ 'Υπουργοῦ Οἰκονομικῶν «περὶ ἀναθέσεως ἁρμοδιοτήτων στοὺς 'Υφυπουργοὺς Οἰκονομικῶν», ἀποφασίζουμε:

'Εγκρίνουμε, γιὰ **τὴν προσαύξηση τοῦ αἰγιαλοῦ, τὴ ζώνη** παραλίας στὴ θέση ΚΑΛΥΒΕΣ 'Αποκορώνου Χανίων, μπροστὰ στὴν ἰδιοκτησία Α. Πανηγυράκη ὅπως αὐτὴ καθορίσθηκε ἀπὸ τὴν ἁρμόδια 'Επιτροπὴ τοῦ ἄρθρ. 74 τοῦ 636/ 1977 Π. **Δ/τος καὶ εἰκονίζεται στὸ ἀπὸ Φεβρουαρίου 1979** καὶ μὲ κλίμακα 1:500 τοπογραφικὸ καὶ ὑψομετρικὸ διάγραμμα τοῦ πολιτ. μηχανικοῦ Βασιλείου Π. Θεοδωράκη τὸ ὁποῖο ἔχει θεωρηθεῖ ἀπὸ τὴ Δ/νση Τεχνικῶν 'Υπηρεσιῶν Νομαρχίας Χανίων τὴν 29.6.79 καὶ συνοδεύει τὴν ἀπὸ 29.6. 1979 ἔκθεση τῆς ἐν λόγῳ 'Επιτροπῆς.

'Η παροῦσα ἀπόφαση μαζὶ μὲ τὴν ἔκθεση τῆς 'Επιτροπῆς καὶ τὸ τοπογραφικὸ διάγραμμα νὰ δημοσιευθοῦν στὴν 'Εφημερίδα τῆς Κυβερνήσεως (ἄρθρ. 13 Ν. 1078/80).

'Αθῆναι 19 Μαρτίου 1981

Ο ΥΦΥΠΟΥΡΓΟΣ

ΠΑΝΑΓΙΩΤΗΣ ΜΠΟΚΟΒΟΣ

ΕΚΘΕΣΙΣ

'Επιτροπῆς καθορισμοῦ τῶν ὁρίων τοῦ αἰγιαλοῦ.

'Εν Χανίοις σήμερον τὴν 29 'Ιουνίου 1979 ἡ κατὰ Νόμον ἁρμοδία 'Επιτροπὴ καθορισμοῦ τῶν ὁρίων τοῦ αἰγιαλοῦ ἀποτελουμένη ἀπὸ τούς:

α) Γεώργιον Μαρκάκην, Οἰκον. Ἔφορον Χανίων.
β) Μιχαὴλ Μηνάτσην, Λιμενάρχην Χανίων.
γ) Θεόδωρον Μουντοκαλάκην, Πολ. Μηχ/κον 'Αν/την Δ/ντοῦ Δ.Τ Υ. Χανίων, συνελθοῦσα ἐν τῷ καταστήματι τῆς Οἰκον. 'Εφορίας Χανίων καὶ λαβοῦσα ὑπ' ὄψιν:

1. Τὴν ἀπὸ 14/2/79 αἴτησιν τοῦ 'Ανδρ. Πανηγυράκη περὶ προσδιορισμοῦ ὁριογραμμῶν αἰγιαλοῦ καὶ παραλίας εἰς τὴν περιοχὴν ΚΑΛΥΒΩΝ 'Αποκορώνου πρὸ ἰδιοκτησίας 'Ανδρ. Πανηγυράκη.

2. Τὰ διαγράμματα τῆς ἐν λόγῳ περιοχῆς συνταχθέντα ὑπὸ τοῦ Πολ. Μηχ/κοῦ Βασ. Θεοδωράκη.

3. Τὴν διάταξιν τοῦ ἄρθρου 74 τοῦ 636/77 Π.Δ. «περὶ διαρθρώσεως τῶν 'Υπηρεσιῶν τοῦ 'Υπουργείου Οἰκονομικῶν κλπ.» καὶ τὴν διάταξιν τοῦ ἄρθρου 2 τοῦ Α.Ν. 2344/40 περὶ αἰγιαλοῦ καὶ παραλίας, καθ' ἣν ὁ καθορισμὸς τῆς ὁριογραμμῆς τοῦ αἰγιαλοῦ γίνεται ἐπὶ τοπογραφικοῦ καὶ ὑψομετρικοῦ διαγράμματος, χαρασσομένης ἐπ' αὐτοῦ ἐρυθρᾶς γραμμῆς διὰ τὴν ὁριογραμμὴν τοῦ αἰγιαλοῦ καὶ τὸ ὅτι εἰς περίπτωσιν καθ' ἣν ἕνεκα προσχώσεων ἢ ἄλλων αἰτίων εἶναι ἐμφανὲς ὅτι καθ' ὃν χρόνον ἐνεργεῖται ὁ καθορισμός, ὁ αἰγιαλὸς εἶναι διάφορος τοῦ εἰς τὸ παρελθὸν τοιούτου κλπ. δύναται νὰ καθορισθῇ ἡ παλαιὰ θέσις τοῦ αἰγιαλοῦ ἡ ὑφισταμένη μέχρι μὲν τοῦ ἔτους 1884, ἐὰν ὑφίστανται κατοχαὶ ἰδιωτῶν, καὶ πρότερον δὲ ἐὰν δὲν ὑφίστανται τοιοῦται, ἡ 'Επιτροπὴ προβαίνει εἰς τὸν καθορισμὸν τοῦ παλαιοῦ αἰγιαλοῦ χαρασσομένης ἐπὶ τοῦ διαγράμματος κυανῆς γραμμῆς.


4. Τὰ ἐκ τῆς ἐνεργηθείσης τὴν 17.4.79 αὐτοψίας προκύψαντα στοιχεῖα καθ' ἃ ἡ περιοχὴ εἶναι ἐκτεθημένη εἰς τοὺς σφοδροὺς βορείους ἀνέμους καὶ ὅτι συνέπεια ἐπιχωματώσεων τοῦ προσφάτου παρελθόντος ἔχει ἀλλάξει εἰς τὴν δυτικὴν πλευρὰ τῆς περιοχῆς, ἡ μορφολογία, καθορίζει:


'Επὶ τοῦ ἀπὸ Φεβρουαρίου 1979 συνημμένου διαγράμματος α) διὰ συνεχοῦς ἐρυθρᾶς πολυγωνικῆς γραμμῆς τὴν ὁριογραμμὴν τοῦ αἰγιαλοῦ ὑπὸ στοιχεῖα Α3, Θ3, Β1 κλπ. ἕως Η2, Η3, β) διὰ συνεχοῦς κιτρίνης πολυγωνικῆς γραμμῆς τὴν ὁριογραμμὴν τῆς παραλίας ὑπὸ στοιχεῖα Α2, Α1, Β2 κλπ. ἕως καὶ Ε3, Ε2.

Γίνεται μνεία ὅτι ὁ καθορισμὸς γίνεται διὰ πρώτην φορὰ καὶ ὅτι ὅλες οἱ κορυφὲς τῶν ὁριογραμμῶν ἔχουν ἐξασφαλισθεῖ ἀπὸ σταθερὰ σημεῖα τοῦ ἐδάφους ὅπως φαίνεται στὸ διάγραμμα.

'Εξαιροῦνται τῆς λωρίδος τῆς παραλίας τὰ περιλαμβανόμενα κτίσματα ἢ τμήματα κτισμάτων σύμφωνος τῷ ἄρθρῳ 5 παρ. 1 τοῦ Α.Ν. 2344/40 καὶ γνωμοδοτήσει Ν.Σ.Κ. 630/ 1964.

'Ο Πρόεδρος
(ὑπογραφὴ)
Τὰ Μέλη
(ὑπογραφαὶ)

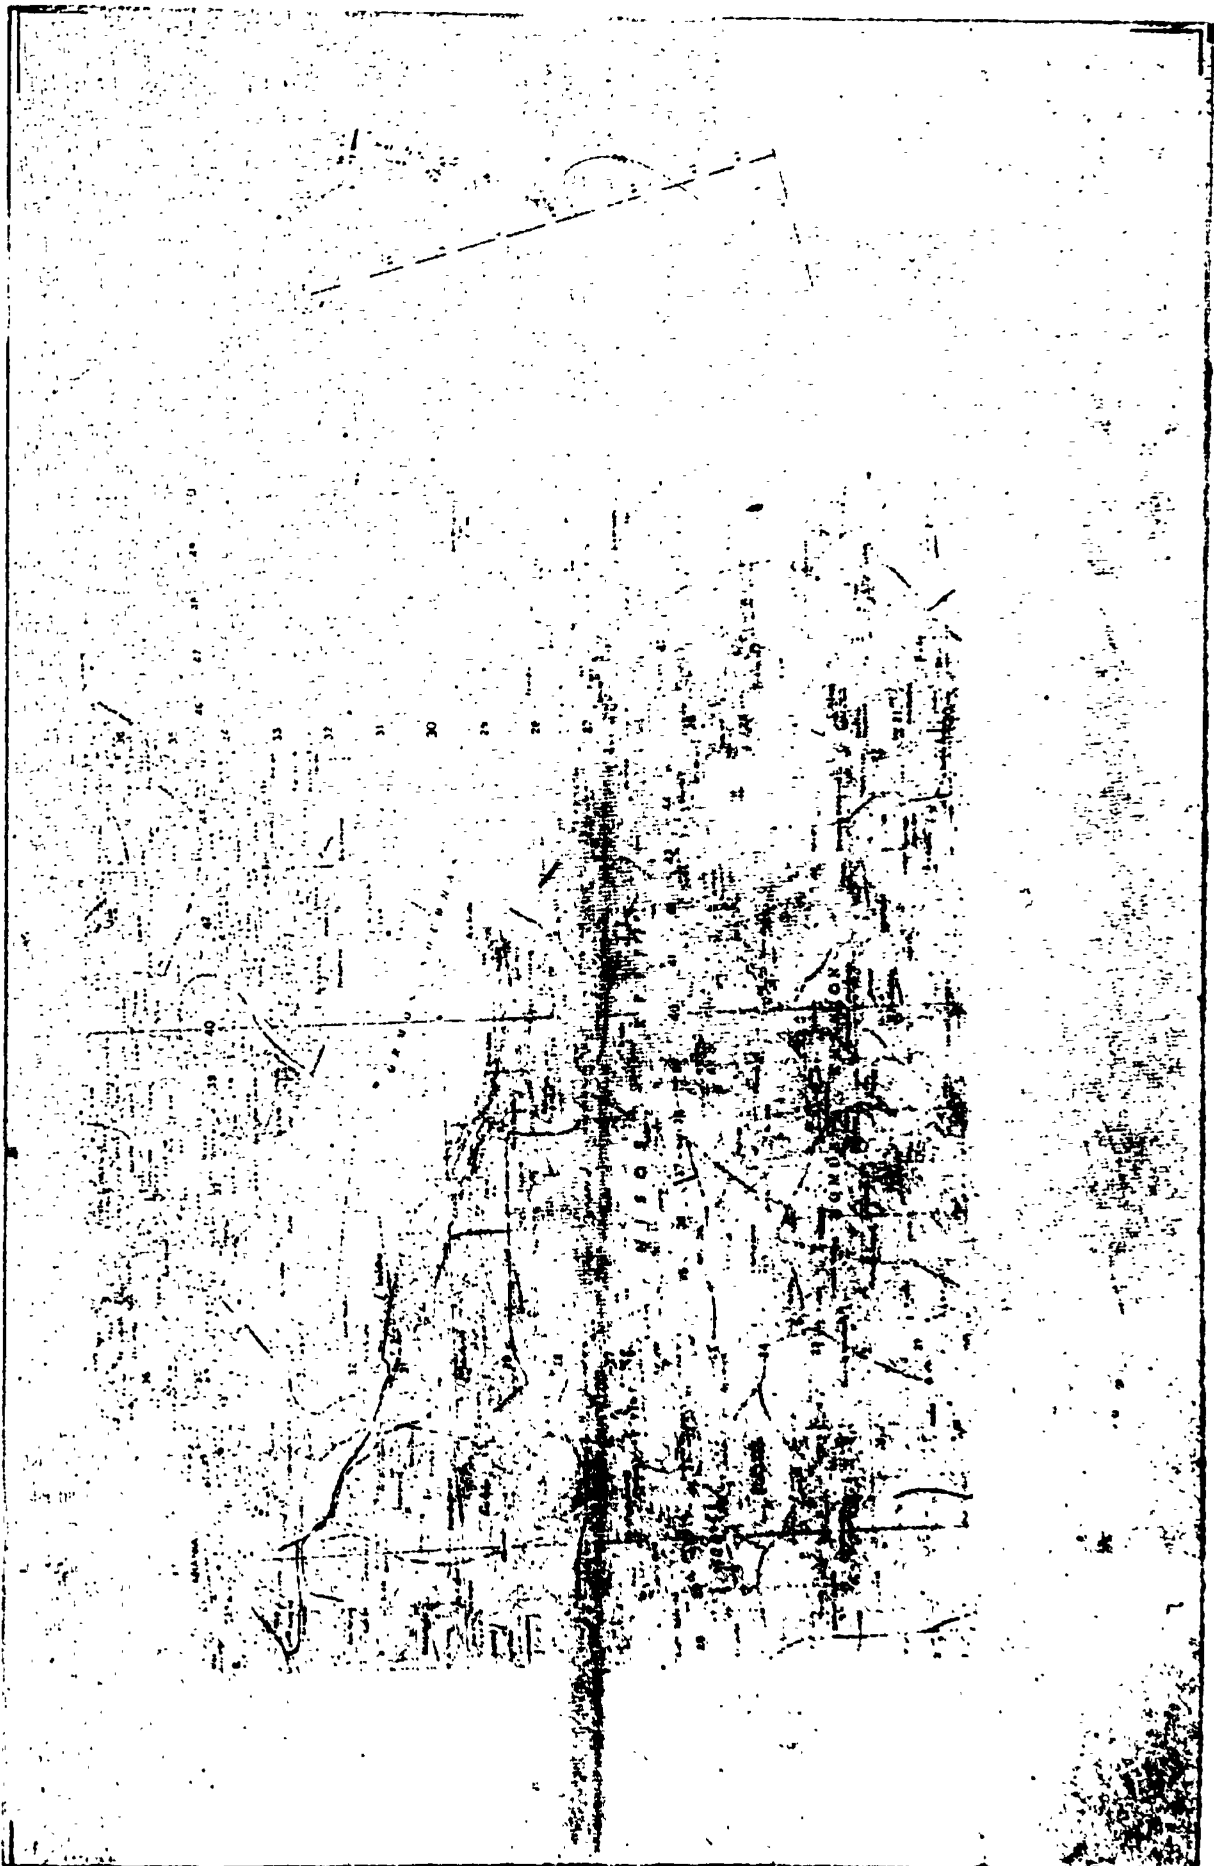

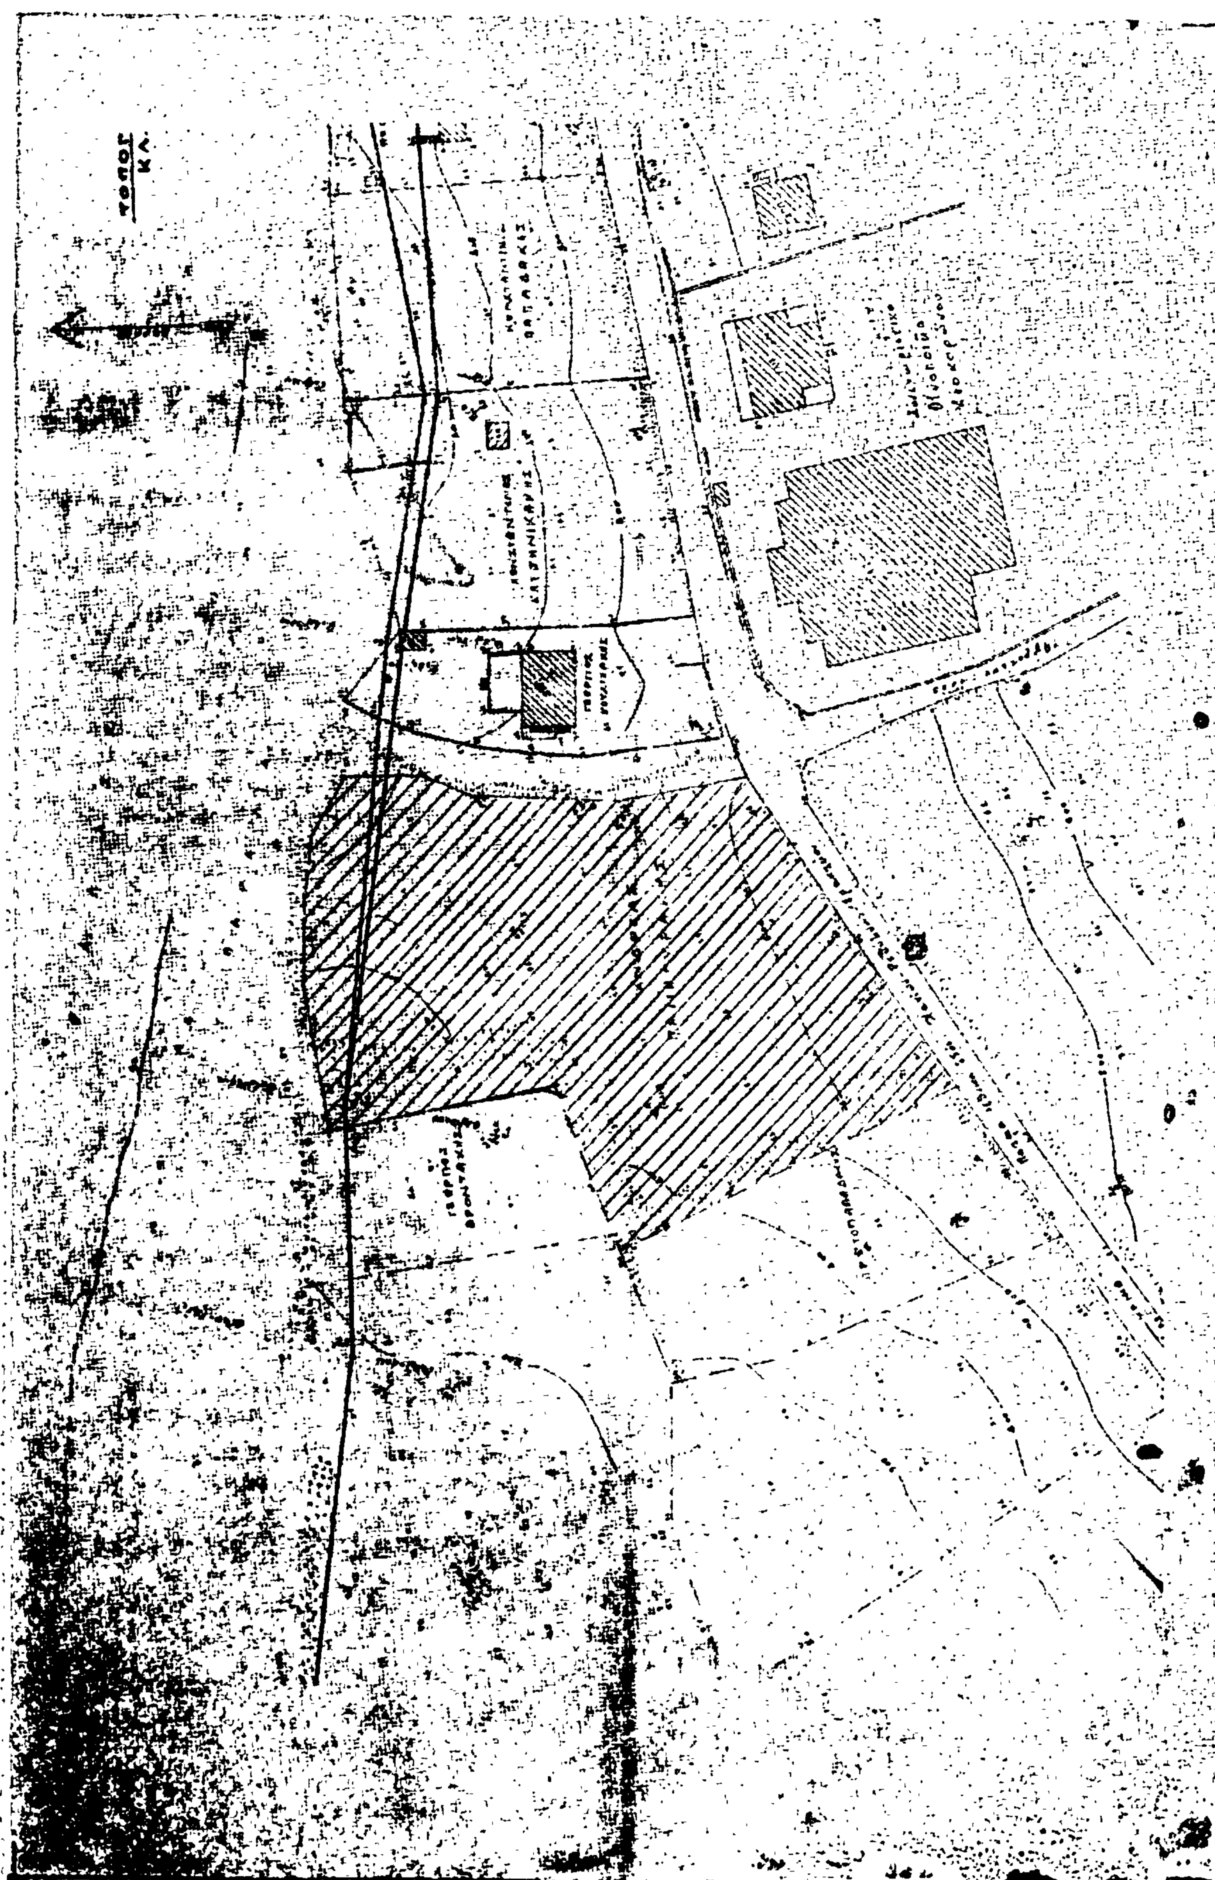

ΤΟΠΟΓΡΑΦΙΚΟΝ

ΑΝΔΡΕΑ ΠΑΝΗΓΥΡΑΚΗ

ΑΠΟΚΟΡΩΝΟΥ ΧΑΝΙΩΝ

ΧΑΝΙΑ ΦΕΒΡΟΥΑΡΙΟΣ

Ο ΜΗΧΑΝΙΚΟΣ

ΥΠΟΜΝΗΜΑ

Η ΕΠΙΤΡΟΠΗ

ΡΑΦΙΚΟΝ 1:500

'Αριθ. ΔΔ 3344 π.ε. (5)

Περὶ κηρύξεως ὡς ἀναδασωτέας ἐκτάσεως 3.000 στρεμμάτων, στὴ θέση Γιαννούλη τοῦ Δήμου Σουφλίου τοῦ Νομοῦ Ἔβρου.

Ο ΝΟΜΑΡΧΗΣ ΕΒΡΟΥ

Ἔχοντας ὑπόψη:

1. Τὶς περὶ διοικητικῆς ἀποκεντρώσεως διατάξεις.
2. Τὶς διατάξεις τοῦ Ν. 998/1979 «περὶ προστασίας τῶν δασῶν καὶ τῶν δασικῶν ἐν γένει ἐκτάσεων τῆς Χώρας» καὶ συγκεκριμένα: α) Τοῦ ἄρθρου 41 παρ. 1. β) Τοῦ ἄρθρου 38 παρ. 1.
3. Τὶς δ/γὲς τοῦ Ὑπουργείου Γεωργίας: α) 160417/1180/8.7.80, β) 182447/3049/24.9.80, γ) 10582/539/13.2.76, καὶ δ) 215696/1451/9.5.77.
4. Τὴν 4409/22.12.80 πρόταση τοῦ Δασαρχείου Σουφλίου καὶ τὴν σύμφωνο γνώμη τῆς Δ/νσεως Δασῶν Ἔβρου, περὶ κηρύξεως ἀναδασωτέας, τῆς ἀναφερομένης στὸ θέμα ἐκτάσεως, ἀποφασίζουμε:

Κηρύσσουμε ἀναδασωτέα, μὲ σκοπὸ τὴ φυσικὴ ἀναγέννηση τῆς Δημ. Δασικῆς ἐκτάσεως τὴν καεῖσα ἔκταση τριῶν (3,000) στρεμμάτων ποὺ βρίσκεται στὴ θέση Γιαννούλη τοῦ Δήμου Σουφλίου καὶ προσδιορίζεται ἀπὸ τὰ στοιχεῖα ΑΒΓΔΕΖΗΘΙΚΛΑ ὅπως φαίνονται στὸ συνημμένο διάγραμμα, τὸ ὁποῖο ἀποτελεῖ ἀναπόσπαστο μέρος τῆς ἀποφάσεως αὐτῆς καὶ ἔχει ὅρια:

'Ανατολικά: Δημόσιο δάσος.

Δυτικά: 'Αγροί.

Βόρεια: Δημόσια Δασικὴ ἔκταση.

Νότια: 'Αγροὶ καὶ Δημόσια δασικὴ ἔκταση.

Ἡ ἀπόφαση αὐτὴ νὰ δημοσιευθεῖ στὴν 'Εφημερίδα τῆς Κυβερνήσεως.

'Αλεξ/πολη, 9 'Ιανουαρίου 1981


Ὁ Νομάρχης
Χ. ΛΙΝΑΡΔΟΠΟΥΛΟΣ

Ανήκει στην ΔΔ3344/πε/9-1/82 απόφαση του Νομάρχου Έβρου.

Διάγραμμα

αναδασωτέας εκτάσεως περιοχής Γιαννούλης

Κλίμακα 1:1000

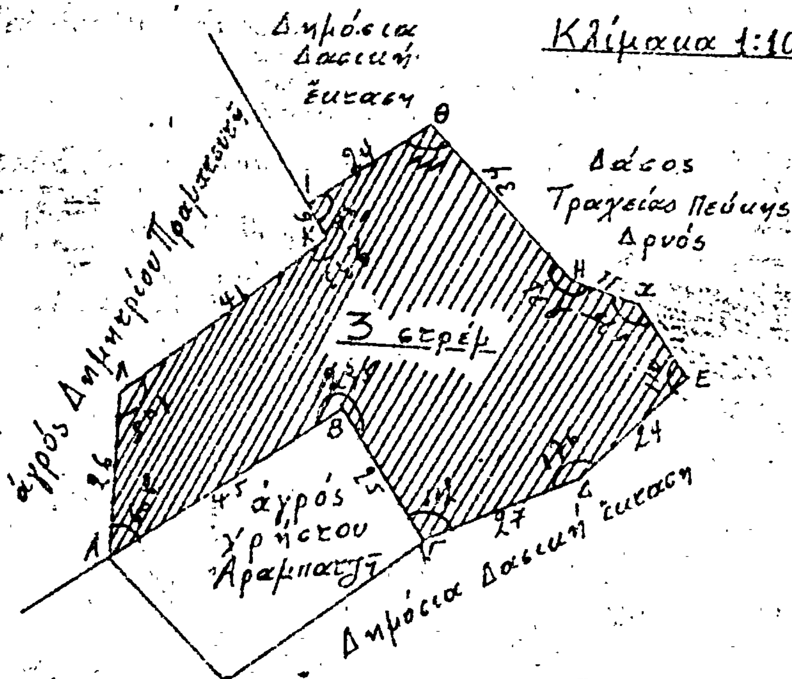




Υπόμνημα

Έκταση που κηρύσσεται αναδασωτέα

Επαρχιακός δρόμος


Δασικοί δρόμοι

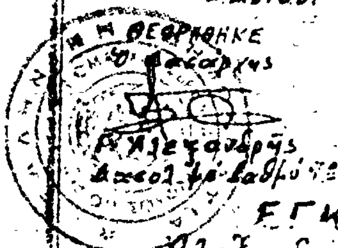

ΕΘΕΩΡΗΘΗΚΕ
Ο Δασάρχης
Αλεξανδρής
Δασολ. με βαθμό 7ο

Σουφλί 19-12-1980
Ο Συντ. Δασολόγος
Δασολ. με βαθμό 7ο

ΕΓΚΡΙΘΗΚΕ
Αλεξανδρούπολη 9-1-82
Ο Νομάρχης
Χ. Λεναρδόπουλος

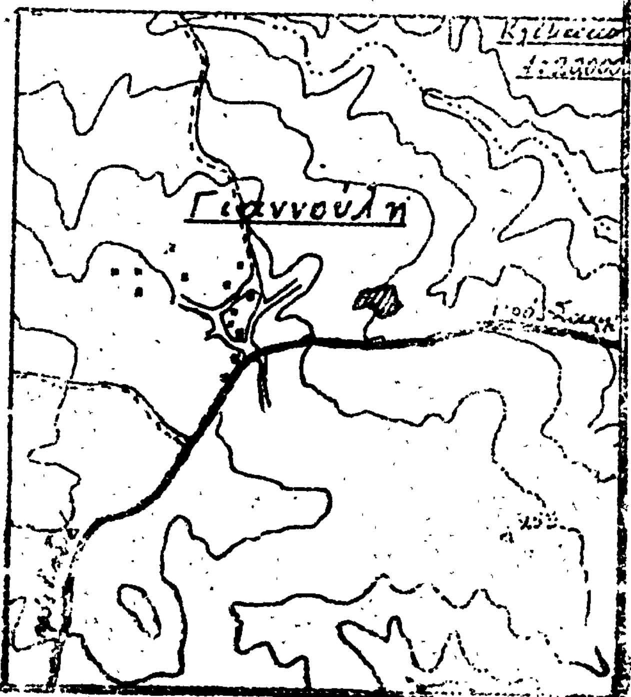

'Αριθ. 3616 π.ἐ. (6)

Περὶ κηρύξεως ὡς ἀναδασωτέας ἐκτάσεως 2.600 στρεμ. στὴ θέση "Ασπρες Πέτρες - Καψάλα καὶ Μεγάλη Πέτρα τῆς Κοινότητας Πέντε Βρύσεων τοῦ Νομοῦ Θεσσαλονίκης.

Ο ΝΟΜΑΡΧΗΣ ΘΕΣΣΑΛΟΝΙΚΗΣ

"Εχοντας ὑπόψη:

1. Τὶς περὶ διοικητικῆς ἀποκεντρώσεως διατάξεις.
2. Τὶς διατάξεις τοῦ Ν. 998/1979 «περὶ προστασίας τῶν δασῶν καὶ τῶν δασικῶν ἐν γένει ἐκτάσεων τῆς Χώρας» καὶ συγκεκριμένα: α) Τοῦ ἄρθρου 41 παρ. 1. β) Τοῦ ἄρθρου 38 παρ. 1.
3. Τὶς δ/γὲς τοῦ Ὑπουργείου Γεωργίας: α) 160417/1180/8.7.80, β) 182447/3049/24.9.1980.
4. Τὴν 2450/13.12.1980 πρόταση τῆς Διευθύνσεως 'Αναδασώσεως Ν. Θεσσαλονίκης «περὶ κηρύξεως ἀναδασωτέας, τῆς ἀναφερομένης στὸ θέμα ἐκτάσεως.
5. Τὴν 11/22.12.1980 γνωμοδότηση τοῦ Νομαρχιακοῦ Συμβουλίου Δασῶν, ἀποφασίζουμε:

Κηρύσσουμε ἀναδασωτέα, μὲ σκοπὸ τὴν ἀναδάσωση τεχνητῶς ἔκταση 2.600 στρεμμάτων ποὺ βρίσκεται στὶς θέσεις "Ασπρες Πέτρες - Καψάλα καὶ Μεγάλη Πέτρα τῆς Κοινότητας Πέντε Βρύσεων καὶ προσδιορίζεται ἀπὸ τὰ στοιχεῖα τῆς Δ/νσεως 'Αναδασώσεως Θεσ/νίκης ὅπως φαίνονται στὸ συνημμένο διάγραμμα, τὸ ὁποῖο ἀποτελεῖ ἀναπόσπαστο μέρος τῆς ἀποφάσεως αὐτῆς καὶ ἔχει ὅρια:

1. Δασικὴ θέση "Ασπρες Πέτρες - Καψάλα ἔκταση 2.250 στρεμ.

'Ανατολικῶς: 'Αμαξιτὴ ὁδὸς Πέντε Βρύσες – Χατζῆ Μαλέση (ὁμαδικὸ ἀμπελῶνα).
Βορείως: "Ορια Κοινότητας Γαλήνης.
Νοτίως: Δημοσία ὁδὸς Πέντε Βρύσες – Πολυδένδρι (θέση ἀμύγδαλα).
Δυτικῶς: Ρεῦμα Πλάτανος.

2. Δασικὴ θέση «Μεγάλη Πέτρα» στρεμ. 350.

'Ανατολικῶς: 'Αμαξιτὴ ὁδὸς πρὸς Πέντε Βρύσες.
Βορείως: 'Ανώνυμο Ρέμμα.
Νοτίως: 'Αγροτικὴ ὁδός.
Δυτικῶς: Ρεῦμα Πλάτανος.

Ἡ ἀπόφαση αὐτὴ νὰ δημοσιευθεῖ στὴν 'Εφημερίδα τῆς Κυβερνήσεως.

Θεσσαλονίκη, 21 'Ιανουαρίου 1981


Ὁ Νομάρχης
ΑΛΕΞΑΝΔΡΟΣ Γ. ΤΣΑΚΩΝΑΣ

ΧΑΡΤΗΣ

Αναδασωτέας εκτάσεως περιοχής

Κοινότητος ΠΕΝΤΕ ΒΡΥΣΑΙ ΘΕΣ/ΝΙΚΗΣ

κλίμαξ 1:20.000

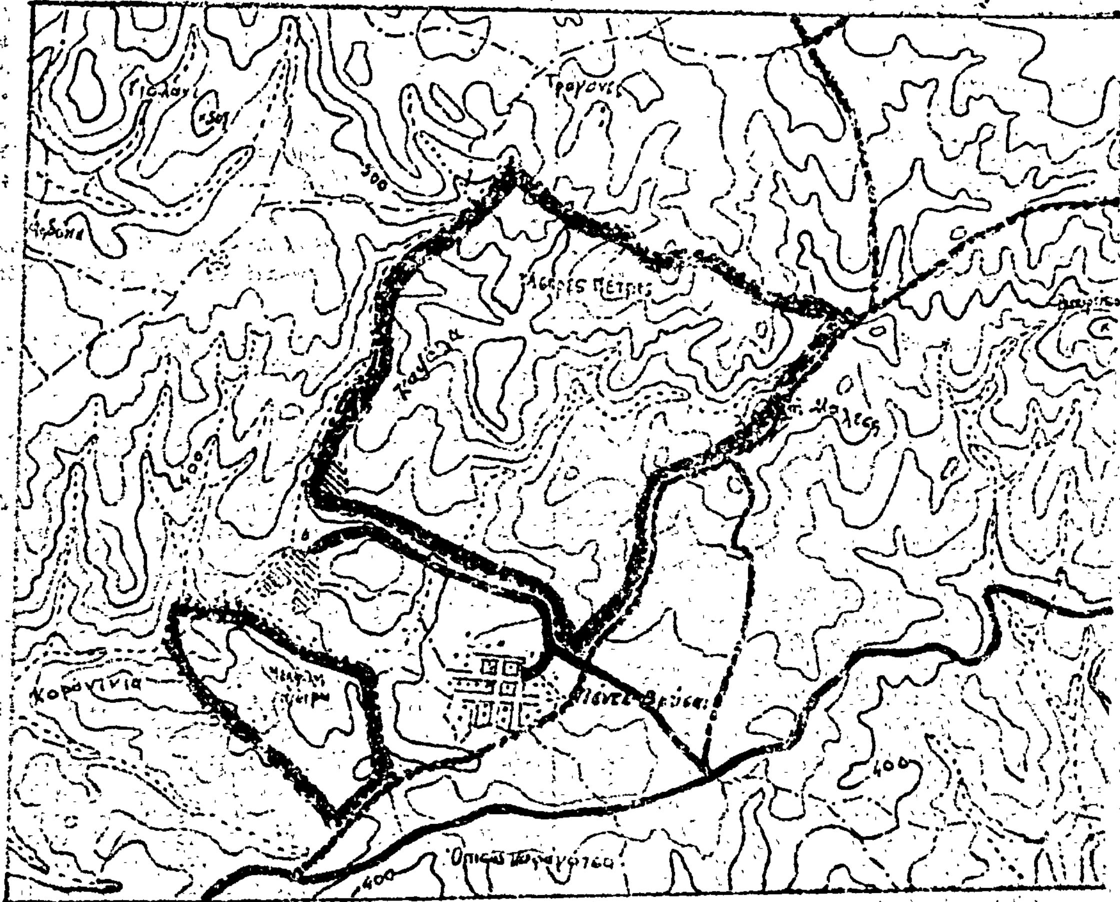

ΥΠΟΜΝΗΜΑ

Ασφαλτόστρωτοι δρόμοι

Αγροτικοί αμαξιτοί δρόμοι

Όρια αναδασωτέων εκτάσεων

ο Συντάξας

ο Δ/ντής Δασών

ΘΕΩΡΗΘΗΚΕ

ο Νομάρχης

Η ΓΕΝΙΚΗ ΔΙΕΥΘΥΝΣΗ ΤΟΥ ΕΘΝΙΚΟΥ ΤΥΠΟΓΡΑΦΕΙΟΥ

ΓΝΩΣΤΟΠΟΙΕΙ ΟΤΙ:

Ἡ ἐτήσια συνδρομὴ τῆς Ἐφημερίδας τῆς Κυβερνήσεως, ἡ τιμὴ τῶν φύλλων της ποὺ πωλοῦνται τμηματικὰ καὶ τὰ τέλη δημοσιεύσεων στὴν Ἐφημερίδα τῆς Κυβερνήσεως, καθορίσθηκαν ἀπὸ 1 Ἰανουαρίου 1981 ὡς ἀκολούθως:

Α' ΕΤΗΣΙΕΣ ΣΥΝΔΡΟΜΕΣ

1. Γιὰ τὸ Τεῦχος Α'	Δραχ.	1.500
2. » » » Β'	»	3.000
3. » » » Γ'	»	1.000
4. » » » Δ'	»	2.500
5. » » » Νομικῶν Προσώπων Δ.Δ. κλπ.	»	1.000
6. » » » Ἀν. Εἰδ. Δικαστηρίου	»	200
7. » » » Παράρτημα	»	600
8. » » » Ἀνωνύμων Ἑταιρειῶν κλπ.	»	7.000
9. » » Δελτίο Ἐμπορικῆς καὶ Βιομηχανικῆς Ἰδιοκτησίας	»	600
10. Γιὰ ὅλα τὰ τεύχη καὶ τὸ Δ.Ε.Β.Ι.	»	15.000

Οἱ Δῆμοι καὶ οἱ Κοινότητες τοῦ Κράτους καταβάλλουν τὸ 1/2 τῶν ἀνωτέρω συνδρομῶν.

Ὑπὲρ τοῦ Ταμείου Ἀλληλοβοηθείας Προσωπικοῦ τοῦ Ἐθνικοῦ Τυπογραφείου (ΤΑΠΕΤ) ἀναλογοῦν τὰ ἑξῆς ποσά:

1. Γιὰ τὸ Τεῦχος Α'	Δραχ.	75
2. » » » Β'	»	150
3. » » » Γ'	»	50
4. » » » Δ'	»	125
5. » » » Νομικῶν Προσώπων Δ.Δ. κλπ.	»	50
6. » » » Ἀν. Εἰδ. Δικαστηρίου	»	10
7. » » » Παράρτημα	»	30
8. » » » Ἀνωνύμων Ἑταιρειῶν κλπ.	»	350
9. » » Δελτίο Ἐμπ. καὶ Βιομ. Ἰδιοκτησίας	»	30
10. Γιὰ ὅλα τὰ τεύχη	»	750

Β'. ΤΙΜΗ ΦΥΛΛΩΝ

Ἡ τιμὴ πωλήσεως κάθε φύλλου, μέχρις 8 σελ., εἶναι 7 δρχ., ἀπὸ 9 ὡς 24 σελ. 14 δρχ., ἀπὸ 25 ὡς 48 σελ. 20 δρχ., ἀπὸ 49 ὡς 80 σελ. 40 δρχ., ἀπὸ 81 σελ. καὶ ἄνω ἡ τιμὴ πωλήσεως κάθε φύλλου προσαυξάνεται κατὰ 40 δρχ. ἀνὰ 80 σελίδες.

Γ'. ΤΙΜΗ ΦΩΤΟΑΝΤΙΓΡΑΦΩΝ

Ἡ τιμὴ διαθέσεως στὸ κοινὸ τῶν ἐκδιδομένων ἀπὸ τὸ Ἐθνικὸ Τυπογραφεῖο φωτοαντιγράφων τῶν διαφόρων φύλλων τῆς Ἐφημερίδας τῆς Κυβερνήσεως καθορίζεται σὲ τρεῖς (3) δραχμὲς κατὰ σελίδα.

Δ'. ΤΕΛΗ ΔΗΜΟΣΙΕΥΣΕΩΝ

Ι. Στὸ τεῦχος Ἀνωνύμων Ἑταιρειῶν καὶ Ἑταιρειῶν Περιωρισμένης Εὐθύνης:

Α' Ἀνωνύμων Ἑταιρειῶν:

1. Τῶν καταστατικῶν	Δρχ.	18.000
2. Τῶν ἀποφάσεων «περὶ συγχωνεύσεως ἀνωνύμων ἑταιρειῶν»	»	18.000
3. Τῶν κωδικοποιήσεων τῶν καταστατικῶν (ΦΕΚ 309/67, τ. Β')	»	9.000
4. Τῶν τροποποιήσεων τῶν καταστατικῶν	»	5.000
5. Τῶν ἰσολογισμῶν κάθε χρήσεως	»	8.000
6. Τῶν ὑπουργικῶν ἀποφάσεων «περὶ παροχῆς ἀδείας ἐπεκτάσεως τῶν ἐργασιῶν Ἀσφαλιστικῶν Ἑταιρειῶν», τῶν ἐκθέσεων ἐκτιμήσεως περιουσιακῶν στοιχείων καὶ τῶν ἀποφάσεων τοῦ Δ.Σ. τοῦ ΕΛΤΑ, μὲ τὶς ὁποῖες ἐγκρίνονται καὶ δημοσιεύονται οἱ κανονισμοὶ αὐτοῦ	»	7.000
7. Τῶν ἀποφάσεων «περὶ ἐγκαταστάσεως ὑποκαταστήματος, διορισμοῦ γενικοῦ πράκτορος καὶ παροχῆς πληρεξουσιότητος πρὸς ἀντιπροσώπευσιν ἐν Ἑλλάδι ἀλλοδαπῶν Ἑταιρειῶν» καὶ τῶν ἀποφάσεων «περὶ μεταβιβάσεως τοῦ χαρτοφυλακίου Ἀσφαλιστικῶν Ἑταιρειῶν κατὰ τὸ ἄρθρο 59 παρ. 1 τοῦ Ν.Δ. 400/70»	»	4.000
8. Τῶν ἀνακοινώσεων γιὰ κάθε μεταβολὴ ποὺ γίνεται μὲ ἀπόφαση Γ.Σ. ἢ Δ.Σ., τῶν προσκλήσεων σὲ γενικὲς συνελεύσεις, τῶν κατὰ τὸ ἄρθρο 32 τοῦ Ν. 3221/24 γνωστοποιήσεων, τῶν ἀνακοινώσεων, ποὺ προβλέπονται ἀπὸ τὸ ἄρθρο 59 παρ. 9 τοῦ Ν.Δ. 400/1970 «περὶ Ἀλλοδαπῶν Ἀσφαλιστικῶν Ἑταιρειῶν», τῶν ἀποφάσεων τοῦ Διοικητικοῦ Συμβουλίου τοῦ ΕΛΤΑ, ποὺ ἀναφέρονται σὲ προσωρινὲς διατάξεις καὶ τῶν ἀποφάσεων τοῦ Ὑπ. Συγκοινωνιῶν διὰ τοὺς ΗΛΠΑΠ – ΗΣΑΠ – ΟΣΕ	»	2.000
9. Τῶν συνοπτικῶν μηνιαίων καταστάσεων τῶν Τραπεζικῶν Ἑταιρειῶν	»	2.000
10. Τῶν ἀποφάσεων τῆς ἐπιτροπῆς τοῦ Χρηματιστηρίου «περὶ εἰσαγωγῆς χρεωγράφων εἰς τὸ χρηματιστήριον πρὸς διαπραγμάτευσιν, συμφώνως πρὸς τὰς διατάξεις τοῦ ἄρθρου 2 παρ. 3 Α.Ν. 148/1967»	Δρχ.	2.000
11. Τῶν ἀποφάσεων τῆς ἐπιτροπῆς κεφαλαιαγορᾶς «περὶ διαγραφῆς χρεωγράφων ἐκ τοῦ χρηματιστηρίου, συμφώνως πρὸς τὰς διατάξεις τοῦ ἄρθρου 2 παρ. 4 Α.Ν. 148/67»	»	2.000
12. Τῶν ἀποφάσεων «περὶ ἐγκρίσεως τιμολογίων τῶν Ἀσφαλιστικῶν Ἑταιρειῶν»	»	2.000

Β' Ἑταιρειῶν Περιωρισμένης Εὐθύνης:

1. Τῶν καταστατικῶν	Δρχ.	2.000
2. Τῶν κωδικοποιήσεων τῶν καταστατικῶν	»	2.000
3. Τῶν ἰσολογισμῶν κάθε χρήσεως	»	2.500
4. Τῶν ἐκθέσεων ἐκτιμήσεως περιουσιακῶν στοιχείων	»	2.000
5. Τῶν τροποποιήσεων τῶν καταστατικῶν (γιὰ κάθε συμβολαιογραφικὴ πράξη)	»	800
6. Τῶν ἀνακοινώσεων μὲ συμβολαιογραφικὴ πράξη	»	800
7. Τῶν ἀνακοινώσεων μὲ ἀπόφαση τῆς Γ.Σ.	»	600
8. Τῶν προσκλήσεων σὲ γενικὲς συνελεύσεις	»	600

Γ' Ἀλληλασφαλιστικῶν Συνεταιρισμῶν – Ἀλληλασφαλιστικῶν Ταμείων καὶ Φιλανθρωπικῶν Σωματείων:

1. Τῶν ὑπουργικῶν ἀποφάσεων «περὶ χορηγήσεως ἀδείας λειτουργίας Ἀλληλασφαλιστικῶν Συνεταιρισμῶν – Ἀλληλασφαλιστικῶν Ταμείων»	»	2.000
2. Τῶν ἰσολογισμῶν τῶν ἀνωτέρω Συνεταιρισμῶν, Ταμείων καὶ Σωματείων	»	2.500

Δ' Τῶν δικαστικῶν πράξεων:	Δρχ.	800

ΙΙ. Στὸ Τέταρτο τεῦχος:

Τῶν δικαστικῶν πράξεων γιὰ παρακατάθεση ἀποζημιώσεως	»	800

Ε'. ΚΑΤΑΒΟΛΗ ΣΥΝΔΡΟΜΩΝ - ΤΕΛΩΝ ΔΗΜΟΣΙΕΥΣΕΩΝ ΚΑΙ ΠΟΣΟΣΤΩΝ Τ.Α.Π.Ε.Τ.

1. Οἱ συνδρομὲς τοῦ ἐσωτερικοῦ καὶ τὰ τέλη δημοσιεύσεων προκαταβάλλονται στὰ Δημόσια Ταμεῖα ἔναντι ἀποδεικτικοῦ εἰσπράξεως, τὸ ὁποῖο φροντίζει ὁ ἐνδιαφερόμενος νὰ τὸ στείλει στὴ Γενικὴ Δ/νση τοῦ Ἐθνικοῦ Τυπογραφείου.

2. Οἱ συνδρομὲς τοῦ ἐξωτερικοῦ εἶναι δυνατὸ νὰ στέλνονται καὶ σὲ ἀνάλογο συνάλλαγμα μὲ ἐπιταγὴ ἐπ' ὀνόματι τοῦ Διευθυντῆ τῶν Διοικητικῶν καὶ Οἰκονομικῶν Ὑποθέσεων τοῦ Ἐθνικοῦ Τυπογραφείου.

3. Τὸ ὑπὲρ τοῦ ΤΑΠΕΤ ποσοστὸ ἐπὶ τῶν ἀνωτέρω συνδρομῶν καὶ τελῶν δημοσιεύσεων καταβάλλεται ὡς ἑξῆς:

α) στὴν Ἀθήνα: στὸ Ταμεῖο τοῦ ΤΑΠΕΤ (Κατάστημα Ἐθνικοῦ Τυπογραφείου),

β) στὶς ὑπόλοιπες πόλεις τοῦ Κράτους: στὰ Δημόσια Ταμεῖα καὶ ἀποδίδεται στὸ ΤΑΠΕΤ σύμφωνα μὲ τὶς 192378/3639/1947 (RONEO 185) καὶ 178048/5321/31.7.65 (RONEO 139) ἐγκύκλιες διαταγὲς τοῦ Γ.Λ.Κ.,

γ) στὶς περιπτώσεις συνδρομῶν ἐξωτερικοῦ: ὅταν ἡ ἀποστολή τους γίνεται μὲ ἐπιταγὲς μαζὶ μ' αὐτὲς στέλνεται καὶ τὸ ὑπὲρ τοῦ ΤΑΠΕΤ ποσοστό.

Ὁ Γενικὸς Διευθυντὴς
ΑΘΑΝ. ΠΑΝ. ΣΠΗΛΑΙΟΠΟΥΛΟΣ